

โครงการก่อสร้างโรงเรือนพักสัตว์ พร้อมห้องทำงาน ขนาด ๗.๐๐ x ๔๘.๐๐ เมตร

การรับฟังความคิดเห็นของประชาชนในพื้นที่เทศบาลตำบลบ้านนา อำเภอแกลง จังหวัดระยอง

(ตามระเบียบสำนักนายกรัฐมนตรี ว่าด้วยการรับฟังความคิดเห็นของประชาชน พ.ศ.๒๕๔๘)

“เรื่อง โครงการก่อสร้างโรงเรือนพักสัตว์ พร้อมห้องทำงาน ขนาด ๗.๐๐ x ๔๘.๐๐ เมตร”

การรับฟังความคิดเห็นของประชาชน ในพื้นที่เทศบาลตำบลบ้านนา อำเภอแกลง จังหวัดระยอง

(ตามระเบียบสำนักนายกรัฐมนตรี ว่าด้วยการรับฟังความคิดเห็นของประชาชน พ.ศ.๒๕๔๘)

เรื่อง โครงการก่อสร้างโรงเรือนพักสัตว์ พร้อมห้องทำงาน ขนาด ๗.๐๐ x ๔๘.๐๐ เมตร

ระหว่างวันที่ ๑๐ - ๒๗ ตุลาคม พ.ศ.๒๕๖๕

วิธีการแสดงความคิดเห็นของผู้เข้าร่วม ประกอบด้วย

๑. การแสดงความคิดเห็นว่าด้วยวาจาต่อที่ประชุมท้องถิ่นระดับตำบล (การประชาพิจารณ์)

ในวันศุกร์ที่ ๒๘ ตุลาคม ๒๕๖๕ เวลา ๑๓.๓๐ น. ณ ศาลาประชาคม หมู่ที่ ๗ บ้านเนินกระทอน ตำบลบ้านนา อำเภอแกลง จังหวัดระยอง

๒. การแสดงความคิดเห็นเป็นเอกสารและแสดงด้วยตนเองที่สำนักงานเทศบาลตำบลเมืองแกลง และสำนักงานเทศบาลตำบลบ้านนา

๓. การแสดงความคิดเห็นทางโทรศัพท์ หรือทางสื่อสังคมออนไลน์
website <http://www.muangklang.com> Facebook : เทศบาลตำบลเมืองแกลง

๔. ประชาสัมพันธ์โครงการโดยการปิดประกาศ

๑. เหตุผลและความจำเป็น

เทศบาลตำบลเมืองแกลงมีพื้นที่สาธารณะสำหรับให้ประชาชนจัดกิจกรรมสันทนาการและออกกำลังกาย และมีพื้นที่ว่างเปล่าของประชาชนจำนวนมาก ทำให้เกิดเป็นแหล่งที่อาศัยของสัตว์ โดยเฉพาะสุนัข ซึ่งปัจจุบันปัญหาสัตว์ถูกทอดทิ้งในที่สาธารณะส่วนใหญ่มีสมาเหตุมาจากการกระทำของมนุษย์ ทั้งนี้ปัญหาการทอดทิ้งสัตว์มิได้เกิดเฉพาะสัตว์ที่ไม่มีเจ้าของเท่านั้น แต่รวมถึงกรณีเจ้าของสัตว์ไม่เลี้ยงหรือไม่ได้จัดสวัสดิภาพให้แก่สัตว์เลี้ยงอย่างเหมาะสมยอมถือเป็นการทอดทิ้งด้วยเช่นกัน นอกจากนี้ประชาชนทั่วไปยังขาดความรู้ความเข้าใจเกี่ยวกับพฤติกรรมทางธรรมชาติและการแพร่ขยายพันธุ์ของสัตว์เลี้ยงและสัตว์ที่ไม่มีเจ้าของ ที่เมื่ออยู่รวมกันมักจะแพร่พันธุ์ และเป็นแหล่งรวมของเชื้อโรค มีการแพร่กระจายของโรคจากสัตว์สู่สัตว์และแม้แต่สู่มนุษย์ มีการขยายที่อยู่อาศัยไปตามแหล่งอาหาร เช่น ที่ทิ้งขยะสาธารณะ ทำให้มีการขยายพื้นที่ไปพร้อม ๆ กับการเพิ่มจำนวนของสุนัขจรจัดมากยิ่งขึ้น ปัญหาด้านความเดือดร้อนรำคาญในกรณีสัตว์ที่ไม่มีเจ้าของที่ถูกทอดทิ้งในที่สาธารณะเป็นปัญหาที่นำไปสู่การร้องเรียนไปยังองค์กรปกครองส่วนท้องถิ่น สัตว์เลี้ยงที่ถูกทอดทิ้งจะสร้างปัญหาความรู้สึกไม่ปลอดภัยให้กับคนในชุมชน ทำลายทรัพย์สิน หรือแม้แต่การสร้างความเสี่ยงด้านสุขอนามัย เช่น เป็นพาหะของโรคและการสร้างปัญหาสังคมด้านสิ่งแวดล้อม มีการรื้อค้นขยะจากถังขยะสร้างความสกปรกในพื้นที่นั้น ๆ

โครงการก่อสร้างโรงเรือนพักสัตว์ พร้อมห้องทำงาน ขนาด ๗.๐๐ x ๔๘.๐๐ เมตร จึงเป็นส่วนหนึ่งของการแก้ไขปัญหาสัตว์ที่ถูกทอดทิ้งในที่สาธารณะ ในการจัดสวัสดิภาพสัตว์ขององค์กรปกครองส่วนท้องถิ่น ตามระเบียบกระทรวงมหาดไทยว่าด้วย ค่าใช้จ่ายในการจัดสวัสดิภาพสัตว์ขององค์กรปกครองส่วนท้องถิ่น พ.ศ. ๒๕๖๒ อีกทั้งมีอำนาจหน้าที่กำหนดภารกิจหน้าที่ขององค์กรปกครองส่วนท้องถิ่น ตามพระราชบัญญัติเทศบาล พ.ศ. ๒๔๙๖ แก้ไขถึงฉบับที่ ๑๓ พ.ศ. ๒๕๕๒ มาตรา ๕๐ ภายใต้อำนาจกฎหมายเทศบาลตำบลมีหน้าที่ต้องทำในเขตเทศบาล (๔) ป้องกันและระงับโรคติดต่อ พระราชบัญญัติกำหนดแผนและขั้นตอนการกระจายอำนาจให้แก่องค์กรปกครองส่วนท้องถิ่น พ.ศ.๒๕๔๒ แก้ไขเพิ่มเติมถึง (ฉบับที่ ๒) พ.ศ. ๒๕๔๙ มาตรา ๑๖ ให้เทศบาล เมืองพัทยา และ

องค์การบริหารส่วนตำบลมีอำนาจและหน้าที่ในการจัดระบบการบริการสาธารณะเพื่อประโยชน์ของประชาชนในท้องถิ่นของตนเอง ดังนี้ (๒๑) การควบคุมการเลี้ยงสัตว์ และเพื่อให้เป็นไปตามวัตถุประสงค์ของโครงการสัตว์ปลอดโรคคนปลอดภัย จากโรคพิษสุนัขบ้า ตามพระปณิธานของศาสตราจารย์ ดร.สมเด็จพระเจ้าน้องนางเธอ เจ้าฟ้าจุฬาภรณวลัยลักษณ์ อัครราชกุมารี กรมพระศรีสวางควัฒน วรขัตติยราชนารี กองสาธารณสุขและสิ่งแวดล้อม เทศบาลตำบลเมืองแกลง จึงได้จัดทำโครงการก่อสร้างโรงเรือนพักสัตว์ พร้อมห้องทำงาน ขนาด ๗.๐๐ x ๔๘.๐๐ เมตร ขึ้น

๒. วัตถุประสงค์ของโครงการ

๒.๑ เพื่อการประชาสัมพันธ์รายละเอียดโครงการ และชี้แจงความเป็นมา ขั้นตอน แนวทางการดำเนินงาน การนำเสนอขอขอบเขตการดำเนินโครงการ เพื่อให้ประชาชน มีความรู้ความเข้าใจ ที่ถูกต้อง เกี่ยวกับโครงการ

๒.๒ เพื่อสร้างการมีส่วนร่วมและความเข้าใจอันดีของประชาชนและผู้มีส่วนได้ส่วนเสียต่อการปฏิบัติงาน และหน้าที่ในด้านการส่งเสริมการมีส่วนร่วมต่อชุมชน และการแก้ไขปัญหาาร่วมกัน ตลอดจนการรับฟังความคิดเห็นและข้อเสนอแนะอื่นๆ จากประชาชน

๒.๓ เพื่อให้เกิดความชัดเจนและประโยชน์สูงสุดในการก่อสร้างโรงเรือนพักสัตว์ พร้อมห้องทำงาน ขนาด ๗.๐๐ x ๔๘.๐๐ เมตร

๒.๔ เพื่อประสานงานขอความร่วมมือจากหน่วยงานองค์กรปกครองส่วนท้องถิ่น และชุมชนต่างๆ ที่เกี่ยวข้องกับการดำเนินโครงการ

๓. สารสำคัญของโครงการ

พระราชบัญญัติเทศบาล พ.ศ. ๒๔๙๖ แก้ไขถึงฉบับที่ ๑๓ พ.ศ. ๒๕๕๒ มาตรา ๕๐ ภายใต้บังคับกฎหมายเทศบาลตำบลมีหน้าที่ต้องทำในเขตเทศบาล (๔) ป้องกันและระงับโรคติดต่อ พระราชบัญญัติกำหนดแผนและขั้นตอนการกระจายอำนาจให้แก่องค์กรปกครองส่วนท้องถิ่น พ.ศ. ๒๕๔๒ แก้ไขเพิ่มเติมถึง (ฉบับที่ ๒) พ.ศ. ๒๕๔๙ มาตรา ๑๖ ให้เทศบาล เมืองพัทยา และองค์การบริหารส่วนตำบลมีอำนาจและหน้าที่ในการจัดระบบการบริการสาธารณะเพื่อประโยชน์ของประชาชนในท้องถิ่นของตนเอง ดังนี้ (๒๑) การควบคุมการเลี้ยงสัตว์ แผนพัฒนาจังหวัดระยอง (พ.ศ. ๒๕๖๑ - ๒๕๖๕) ทบทวนปี พ.ศ. ๒๕๖๕ มีวิสัยทัศน์ คือ “เมืองนวัตกรรมก้าวหน้า พัฒนาอย่างสมดุล บนพื้นฐานความพอเพียง” โดยมีประเด็นยุทธศาสตร์ที่ ๕ เสริมสร้างมาตรฐานการดำรงชีวิต และการมีส่วนร่วมของประชาชนตามหลักปรัชญาเศรษฐกิจพอเพียง และยุทธศาสตร์ที่ ๖ สร้างความเข้มแข็งและเพิ่มขีดความสามารถของภาคพาณิชย์กรรมและภาคการบริการสู่การแข่งขันในระดับสากล และยุทธศาสตร์การพัฒนาขององค์กรปกครองส่วนท้องถิ่นในเขตจังหวัดระยอง (พ.ศ. ๒๕๖๖ - ๒๕๗๐) ในส่วนของยุทธศาสตร์การพัฒนาที่ ๕ การพัฒนาโครงสร้างพื้นฐานทุกด้านอย่างสมดุลและยั่งยืน ซึ่งแผนพัฒนาท้องถิ่น (พ.ศ. ๒๕๖๑ - ๒๕๖๕) ของเทศบาลตำบลเมืองแกลง กำหนดยุทธศาสตร์ที่ ๑ การพัฒนาโครงสร้างพื้นฐาน

เทศบาลตำบลเมืองแกลง จึงจะดำเนินการโครงการก่อสร้างโรงเรือนพักสัตว์ พร้อมห้องทำงาน ขนาด ๗.๐๐ x ๔๘.๐๐ เมตร โดยเบิกจ่ายจากงบประมาณรายจ่ายประจำปี ๒๕๖๕ แผนงานอุตสาหกรรมและการโยธา จำนวน ๑,๙๓๘,๐๐๐ บาท (หนึ่งล้านเก้าแสนสามหมื่นแปดพันบาทถ้วน)

ดังนั้น เพื่อให้การดำเนินโครงการก่อสร้างโรงเรือนพักสัตว์ พร้อมห้องทำงาน ขนาด ๗.๐๐ x ๔๘.๐๐ เมตร ดังที่กล่าวมาข้างต้นเป็นไปด้วยความเรียบร้อย จึงขอจัดทำประชาคมท้องถิ่นระดับตำบลเพื่อรับฟังความคิดเห็นของประชาชน โครงการก่อสร้างโรงเรือนพักสัตว์ พร้อมห้องทำงาน ขนาด ๗.๐๐ x ๔๘.๐๐ เมตร ขึ้น

๔. ผู้ดำเนินโครงการ

กองสาธารณสุขและสิ่งแวดล้อม ร่วมกับ กองยุทธศาสตร์และงบประมาณ

๕. เป้าหมายและสถานที่ดำเนินโครงการ

๕.๑ เป้าหมาย

๑. ประชาชนทั่วไป
๒. คณะกรรมการ/คณะทำงานดำเนินการจัดทำประชาคมท้องถิ่นระดับตำบลเพื่อรับฟังความคิดเห็นของประชาชน โครงการก่อสร้างโรงเรียนพักสัตว์ พร้อมห้องทำงาน ขนาด ๗.๐๐ x ๔๘.๐๐ เมตร

๕.๒ สถานที่ดำเนินโครงการ

ประชาคมท้องถิ่นระดับตำบล ในวันศุกร์ที่ ๒๘ ตุลาคม ๒๕๖๕ เวลา ๑๓.๓๐ น. ณ ศาลาประชาคม หมู่ที่ ๗ บ้านเนินกระทอน เพื่อรับฟังความคิดเห็นโครงการก่อสร้างโรงเรียนพักสัตว์ พร้อมห้องทำงาน ขนาด ๗.๐๐ x ๔๘.๐๐ เมตร

สถานที่ดำเนินการก่อสร้างโรงเรียนพักสัตว์ พร้อมห้องทำงาน ขนาด ๗.๐๐ x ๔๘.๐๐ เมตร ณ พื้นที่ศูนย์ควบคุมคุณภาพมูลฝอย เทศบาลตำบลเมืองแกลง ตำบลบ้านนา อำเภอแกลง จังหวัดระยอง

๖. ขั้นตอนและระยะเวลาดำเนินการ

๖.๑ ขั้นตอนการดำเนินการ

๑. เสนอกระบวนการ วิธีการ สถานที่และเวลาในการรับฟังความคิดเห็นของประชาชน และผู้มีส่วนได้ส่วนเสีย โดยคำนึงถึงความสะดวกของทุกฝ่าย

๒. จัดทำประกาศเทศบาลตำบลเมืองแกลง เรื่อง กำหนดการประชาคมท้องถิ่นระดับตำบล เพื่อรับฟังความคิดเห็นของประชาชนในการก่อสร้างโรงเรียนพักสัตว์ พร้อมห้องทำงาน ขนาด ๗.๐๐ x ๔๘.๐๐ เมตร และประชาสัมพันธ์ให้ประชาชนโดยทั่วไปในพื้นที่ทราบเป็นเวลาไม่น้อยกว่าสิบห้าวันก่อนเริ่มดำเนินการรับฟังความคิดเห็นของประชาชน โดยปิดประกาศไว้โดยเปิดเผย ณ สำนักงานเทศบาลตำบลเมืองแกลง สำนักงานเทศบาลตำบลบ้านนา และสถานที่ที่จะดำเนินการโครงการ และประกาศในระบบเครือข่ายสารสนเทศที่สำนักงานปลัดสำนักนายกรัฐมนตรีกำหนด www.publicconsultation.opm.go.th

๓. จัดการประชาพิจารณ์เพื่อรับฟังความคิดเห็นของประชาชน ตามระเบียบสำนักนายกรัฐมนตรี ว่าด้วยการรับฟังความคิดเห็นของประชาชน พ.ศ. ๒๕๔๘ โครงการดังกล่าว โดยเชิญกลุ่มเป้าหมาย คือ ประชาชนทั่วไป และผู้มีส่วนได้เสียที่เกี่ยวข้องในพื้นที่โครงการเข้าร่วมประชุมและเสนอความคิดเห็นที่มีต่อโครงการ

๔. สรุปผลที่ได้จากการรับฟังความคิดเห็นของประชาชน ทั้งด้านสนับสนุน คัดค้าน รวมทั้งด้านความเหมาะสม ผลกระทบ ทางเลือกอื่น และข้อเสนอแนะอื่นๆ จากผู้เข้าร่วมการประชาพิจารณ์

๕. ตัดประกาศสรุปผลการรับฟังความคิดเห็นของประชาชนให้ประชาชนทราบ ภายในสิบห้าวัน นับตั้งแต่วันที่เสร็จสิ้นการรับฟังความคิดเห็นของประชาชน

๖. ช่องทางในการรับฟังความคิดเห็นเพิ่มเติม อย่างน้อย ๒ ช่องทาง

๖.๒ ระยะเวลาดำเนินการ

ระหว่างวันที่ ๑๐ - ๒๗ ตุลาคม พ.ศ. ๒๕๖๕

๗. ประมาณการค่าใช้จ่ายและที่มาของงบประมาณ

งบประมาณ ๑,๙๓๘,๐๐๐ บาท (หนึ่งล้านเก้าแสนสามหมื่นแปดพันบาทถ้วน)

๘. ผลผลิตและผลลัพธ์ของโครงการ

๘.๑ ผลผลิต

ก่อสร้างโรงเรียนพักสัตว์ พร้อมห้องทำงาน ขนาด ๗.๐๐ x ๔๘.๐๐ เมตร จำนวน ๑ แห่ง

๘.๒ ผลลัพธ์

๑. การดำเนินงานโครงการก่อสร้างโรงเรียนพักสัตว์ พร้อมห้องทำงาน ขนาด ๗.๐๐ x ๔๘.๐๐ เมตร มีความถูกต้องตามเกณฑ์การคัดเลือกพื้นที่ของสถานที่
๒. รายงานการรับฟังความคิดเห็นของประชาชนและผู้มีส่วนได้ส่วนเสีย มีความชัดเจนถูกต้องตามหลักวิชาการ และสภาพความเป็นจริงมากที่สุด
๓. เทศบาลตำบลเมืองแกลง ได้รับการยอมรับ เชื่อมั่น ไว้วางใจจากชุมชนในกระบวนการสร้างการมีส่วนร่วมของภาครัฐ
๔. นำผลการรับฟังความคิดเห็นของประชาชนมาประกอบการพิจารณาการดำเนินโครงการก่อสร้างโรงเรียนพักสัตว์ พร้อมห้องทำงาน ขนาด ๗.๐๐ x ๔๘.๐๐ เมตร

(ลงชื่อ).....ผู้เขียนโครงการ/ผู้เสนอโครงการ
(นางสาววรรณา เจริญทวนทอง)
นักวิชาการสุขาภิบาลชำนาญการ รักษาการแทน
ผู้อำนวยการกองสาธารณสุขและสิ่งแวดล้อม

(ลงชื่อ).....ผู้เห็นชอบโครงการ
(นางกานดา นามสง่า)
ปลัดเทศบาลตำบลเมืองแกลง

(ลงชื่อ).....ผู้เห็นชอบโครงการ
(นายเสถียร งามฉาย)
รองนายกเทศมนตรีตำบลเมืองแกลง

(ลงชื่อ).....ผู้อนุมัติโครงการ
(นายสันติชัย ดังสวานิช)
นายกเทศมนตรีตำบลเมืองแกลง



ประกาศเทศบาลตำบลเมืองแกลง
เรื่อง กำหนดวัน เวลา และสถานที่ การประชุมท้องถิ่นระดับตำบลเพื่อรับฟังความคิดเห็น
โครงการก่อสร้างโรงเรียนพักสัตว์ พร้อมห้องทำงาน ขนาด ๗.๐๐ x ๔๘.๐๐ เมตร

.....

ด้วยเทศบาลตำบลเมืองแกลง จะดำเนินการจัดทำประชุมท้องถิ่นระดับตำบล เพื่อรับฟังความคิดเห็นของประชาชน โครงการก่อสร้างโรงเรียนพักสัตว์ พร้อมห้องทำงาน ขนาด ๗.๐๐ x ๔๘.๐๐ เมตร เพื่อควบคุมสัตว์ที่ไม่มีเจ้าของในพื้นที่สาธารณะ วัด ชุมชน สถานที่ราชการ ไม่สร้างความเดือดร้อนให้กับประชาชน และเพื่อควบคุมและป้องกันโรคพิษสุนัขบ้า และโรคสัตว์สู่คนอื่น ๆ ที่อาจติดต่อมาสู่คน สถานที่ดำเนินการก่อสร้าง ณ ศูนย์ควบคุมคุณภาพมูลฝอย เทศบาลตำบลเมืองแกลง ตำบลบ้านนา อำเภอแกลง จังหวัดระยอง ซึ่งในการดำเนินการจัดทำประชุมท้องถิ่นระดับตำบล เพื่อรับฟังความคิดเห็นของประชาชนโครงการก่อสร้างโรงเรียนพักสัตว์ พร้อมห้องทำงาน ขนาด ๗.๐๐ x ๔๘.๐๐ เมตร เพื่อให้ประชาชนมีส่วนร่วมในการคิด การตัดสินใจ และเพื่อให้เกิดความโปร่งใส ตรวจสอบได้ ในขั้นตอนการดำเนินการโครงการฯ นำไปสู่การพัฒนาคุณภาพชีวิตความเป็นอยู่ที่ดีของประชาชนต่อไป

เทศบาลตำบลเมืองแกลง จึงได้ประกาศกำหนดวัน เวลา และสถานที่ การรับฟังความคิดเห็นโครงการก่อสร้างโรงเรียนพักสัตว์ พร้อมห้องทำงาน ขนาด ๗.๐๐ x ๔๘.๐๐ เมตร ให้ประชาชนทั่วไปได้รับทราบ และขอเชิญทุกท่านเข้าร่วมประชุมท้องถิ่นระดับตำบล ในวันศุกร์ที่ ๒๘ ตุลาคม ๒๕๖๕ เวลา ๑๓.๓๐ น. ณ ศาลาประชาคม หมู่ที่ ๗ บ้านเนินกระทอน ตำบลบ้านนา อำเภอแกลง จังหวัดระยอง

จึงประกาศมาให้ทราบโดยทั่วกัน

ประกาศ ณ วันที่ ๕ ตุลาคม พ.ศ.๒๕๖๕

(นายสันติชัย ตั้งสวานิช)
นายกเทศมนตรีตำบลเมืองแกลง

ระเบียบวาระการประชุมท้องถิ่นระดับตำบล

เพื่อรับฟังความคิดเห็นของประชาชนในพื้นที่เทศบาลตำบลบ้านนา

อำเภอแกลง จังหวัดระยอง

โครงการก่อสร้างโรงเรือนพักสัตว์ พร้อมห้องทำงาน ขนาด ๗.๐๐ x ๔๘.๐๐ เมตร

(ตามระเบียบสำนักนายกรัฐมนตรี ว่าด้วยการรับฟังความคิดเห็นของประชาชน พ.ศ.๒๕๔๘)

วันศุกร์ที่ ๒๔ ตุลาคม ๒๕๖๕ เวลา ๑๓.๓๐ น.

ณ ศาลาประชาคม หมู่ที่ ๗ บ้านเนินกระทอน

ตำบลบ้านนา อำเภอแกลง จังหวัดระยอง

ระเบียบวาระที่ ๑

เรื่อง ที่ประธานแจ้งให้ที่ประชุมทราบ

๑. พระราชบัญญัติเทศบาล พ.ศ. ๒๔๙๖ แก้ไขถึงฉบับที่ ๑๓ พ.ศ. ๒๕๕๒ มาตรา ๕๐ ภายใต้อำนาจกฎหมายเทศบาลตำบลมีหน้าที่ต้องทำในเขตเทศบาล (๔) ป้องกันและระงับโรคติดต่อ

๒. พระราชบัญญัติกำหนดแผนและขั้นตอนการกระจายอำนาจให้แก่องค์กรปกครองส่วนท้องถิ่น พ.ศ.๒๕๔๒ แก้ไขเพิ่มเติมถึง (ฉบับที่ ๒) พ.ศ. ๒๕๔๙ มาตรา ๑๖ ให้เทศบาล เมืองพัทยา และองค์การบริหารส่วนตำบลมีอำนาจและหน้าที่ในการจัดระบบการบริการสาธารณะเพื่อประโยชน์ของประชาชนในท้องถิ่นของตนเอง ดังนี้ (๒๑) การควบคุมการเลี้ยงสัตว์

๓. ระเบียบสำนักนายกรัฐมนตรี ว่าด้วยการรับฟังความคิดเห็นของประชาชน พ.ศ.๒๕๔๘

ข้อ ๔ โครงการของรัฐ หมายความว่า การดำเนินโครงการของหน่วยงานของรัฐอื่น เป็นการพัฒนาเศรษฐกิจหรือสังคม ไม่จะเป็นการดำเนินการโดยหน่วยงานของรัฐหรือโดยวิธีการให้สัมปทาน หรืออนุญาตให้บุคคลอื่นทำ ทั้งนี้ บรรดาที่มีผลกระทบอย่างกว้างขวางต่อคุณภาพสิ่งแวดล้อม สุขภาพ อนามัย วิถีชีวิต หรือส่วนได้เสียเกี่ยวกับชุมชนท้องถิ่น

ข้อ ๕ ก่อนเริ่มดำเนินการโครงการของรัฐ หน่วยงานของรัฐที่เป็นผู้รับผิดชอบโครงการต้องจัดให้มีการเผยแพร่ข้อมูล ตามข้อ ๗ ให้ประชาชนทราบ และจะรับฟังความคิดเห็นของประชาชนโดยวิธีใดวิธีหนึ่งหรือหลายวิธีตามข้อ ๙ ด้วยก็ได้

ข้อ ๗ ข้อมูลเกี่ยวกับโครงการของรัฐที่หน่วยงานของรัฐต้องเผยแพร่แก่ประชาชน อย่างน้อยต้องประกอบด้วยข้อมูลดังต่อไปนี้

(๑) เหตุผลความจำเป็น และวัตถุประสงค์ของโครงการ

(๒) สาระสำคัญของโครงการ

(๓) ผู้ดำเนินโครงการ

(๔) สถานที่ที่จะดำเนินการ

(๕) ขั้นตอนและระยะเวลาดำเนินการ

(๖) ผลผลิตและผลลัพธ์ของโครงการ

(๗) ผลกระทบที่อาจเกิดขึ้นแก่ประชาชนที่อยู่อาศัยหรือประกอบอาชีพ อยู่ในสถานที่ที่จะดำเนินโครงการและพื้นที่ใกล้เคียง และประชาชนทั่วไป รวมทั้งมาตรการป้องกัน แก้ไข หรือเยียวยาความเดือดร้อนหรือความเสียหายที่อาจเกิดขึ้นจากผลกระทบดังกล่าว

(๘) ประเมินการค่าใช้จ่าย ในกรณีที่หน่วยงานของรัฐจะเป็นผู้ดำเนินโครงการของรัฐเอง ให้ระบุที่มาของเงินที่จะนำมาใช้จ่ายในการดำเนินโครงการนั้นด้วย

ข้อ ๙ การรับฟังความคิดเห็นของประชาชน อาจใช้วิธีการอย่างหนึ่งหรือหลายอย่างดังต่อไปนี้

- (๑) การสำรวจความคิดเห็น ซึ่งอาจทำได้วิธีดังต่อไปนี้
 - (ก) การสัมภาษณ์รายบุคคล
 - (ข) การเปิดให้แสดงความคิดเห็นทางไปรษณีย์ ทางโทรศัพท์หรือโทรสาร ทางระบบเครือข่ายสารสนเทศ หรือทางอื่นใด
 - (ค) การเปิดโอกาสให้ประชาชนมารับข้อมูลและแสดงความคิดเห็นต่อหน่วยงานของรัฐที่รับผิดชอบโครงการ
 - (ง) การสนทนากลุ่มย่อย
- (๒) การประชุมปรึกษาหารือ ซึ่งอาจทำได้โดยวิธีดังต่อไปนี้
 - (ก) การประชาพิจารณ์
 - (ข) การอภิปรายสาธารณะ
 - (ค) การแลกเปลี่ยนข้อมูลข่าวสาร
 - (ง) การประชุมเชิงปฏิบัติการ
 - (จ) การประชุมระดับตัวแทนของกลุ่มบุคคลที่เกี่ยวข้องหรือมีส่วนได้เสีย
- (๓) วิธีอื่นที่สำนักงานปลัดสำนักนายกรัฐมนตรีกำหนด

ข้อ ๑๑ ในการรับฟังความคิดเห็นของประชาชน หน่วยงานของรัฐต้องประกาศให้ประชาชนทราบถึงวิธีการรับฟังความคิดเห็น ระยะเวลา สถานที่ ตลอดจนรายละเอียดอื่นๆที่เพียงพอแก่การที่ประชาชนจะเข้าใจและสามารถแสดงความคิดเห็นได้ ให้ปิดไว้โดยเปิดเผย ณ สถานที่ปิดประกาศของหน่วยงานของรัฐและสถานที่ที่จะดำเนินโครงการของรัฐนั้นเป็นเวลาไม่น้อยกว่าสิบห้าวันก่อนเริ่มดำเนินการรับฟังความคิดเห็นของประชาชน และให้ประกาศในระบบเครือข่ายสารสนเทศที่สำนักงานปลัดสำนักนายกรัฐมนตรีจัดให้มีขึ้นตามระเบียบนี้ด้วย

ข้อ ๑๒ เมื่อดำเนินการรับฟังความคิดเห็นของประชาชนแล้ว ให้หน่วยงานของรัฐจัดทำสรุปผลการรับฟังความคิดเห็นของประชาชน และประกาศให้ประชาชนทราบภายในสิบห้าวัน นับแต่วันที่เสร็จสิ้นการรับฟังความคิดเห็นของประชาชน

๔. ประกาศเทศบาลตำบลเมืองแกลง เรื่อง กำหนดวัน เวลา และสถานที่การประชาคมท้องถิ่นระดับตำบลเพื่อรับฟังความคิดเห็นโครงการก่อสร้างโรงเรียนพักสัต์ว์ พร้อมห้องทำงาน ขนาด ๗.๐๐ x ๔๘.๐๐ เมตร ในวันศุกร์ที่ ๒๘ ตุลาคม ๒๕๖๕ เวลา ๑๓.๓๐ น. ณ ศาลาประชาคม หมู่ที่ ๗ บ้านเนินกระทอน ตำบลบ้านนา อำเภอแกลง จังหวัดระยอง ประกาศ ณ วันที่ ๕ ตุลาคม พ.ศ. ๒๕๖๕






ระเบียบวาระที่ ๒ เรื่อง การประชาคมท้องถิ่นระดับตำบลเพื่อรับฟังความคิดเห็น โครงการก่อสร้างโรงเรียนพักสัต์ว์ พร้อมห้องทำงาน ขนาด ๗.๐๐ x ๔๘.๐๐ เมตร

ระเบียบวาระที่ ๓ เรื่อง อื่นๆ



เทศบาลตำบลเมืองแก่ง

โรงเรียนพักลั้ว พร้อมห้องทำงาน ขนาด 7.00x48.00 เมตร

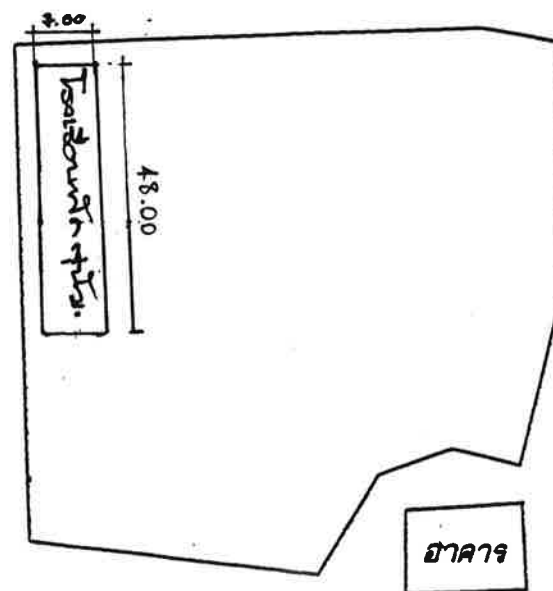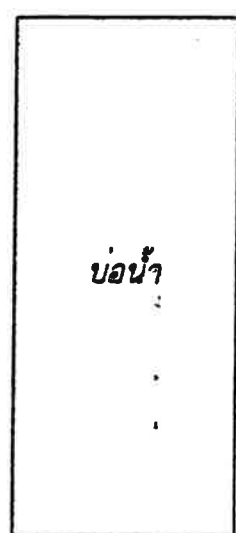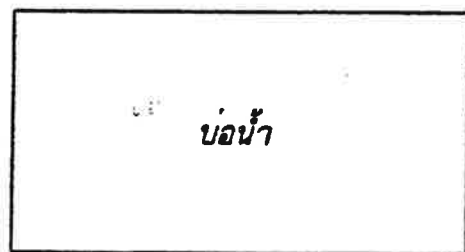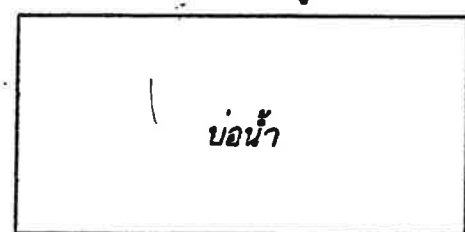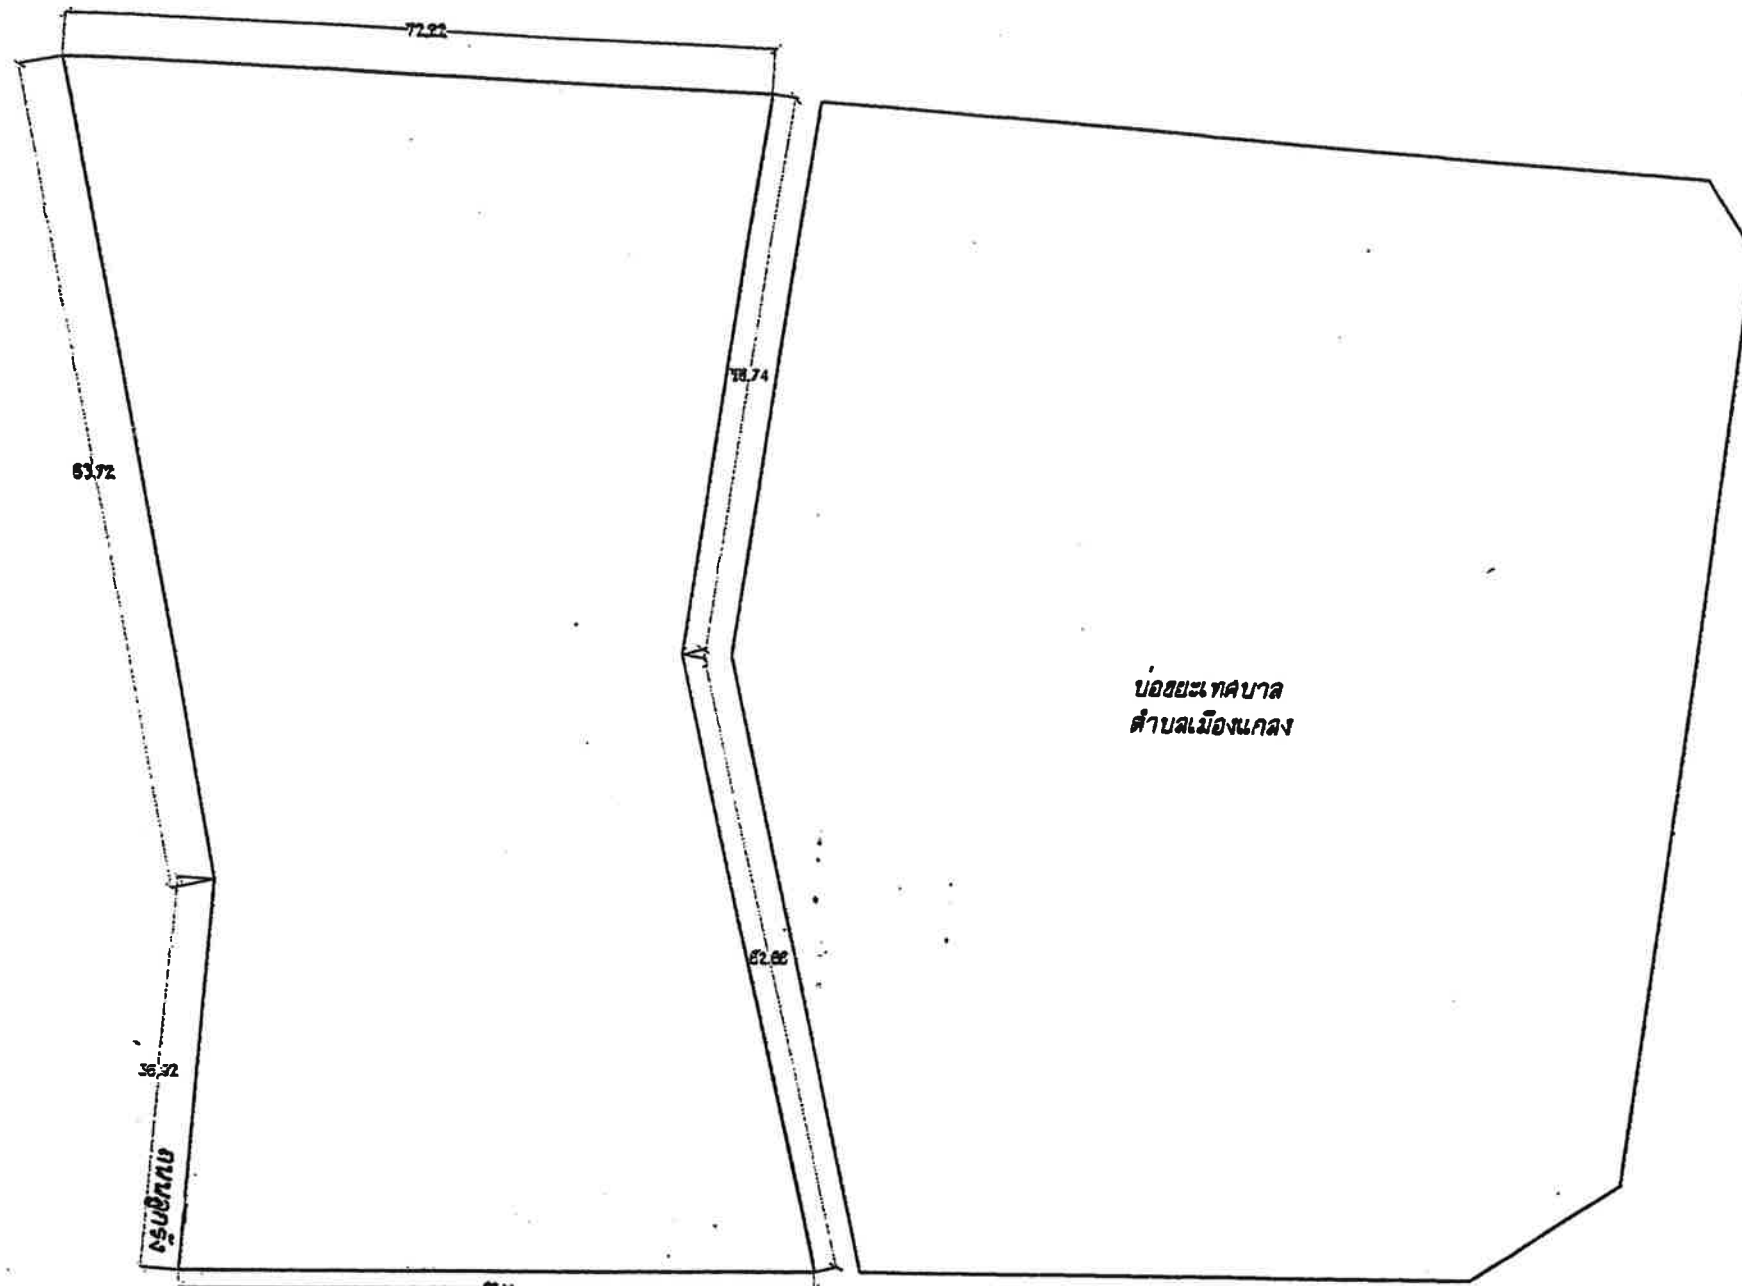

ผังบริเวณ
มาตราส่วน 1 : 750



โรงเรียนพักสุนัข
ขนาด 7.00x48.00 เมตร

สำรวจ

เขียนแบบ

นายสุพร จำปาเนียม
พนักงานจ้าง

วิศวกร

น.ส.ศิริณี วัฒนงาม
วิศวกรโยธาชำนาญการ

หัวหน้าฝ่ายแบบแผนและก่อสร้าง

นายวิทย์ นุชพุ่ม
หัวหน้าฝ่ายแบบแผนและก่อสร้าง
ร.ก. มอ. ๓๐๖ ๓๖๖ ๒๗ ๐๑.๖๕
ผู้อำนวยการกองช่าง

นายไชยวัฒน์ สวัสดิ์
ผู้อำนวยการกองช่าง

ปลัดเทศบาล

นางกานดา นามสง่า
ปลัดเทศบาล

อนุมัติ

นายสันติชัย ดังสวานี
นายกเทศมนตรีตำบลเมืองกลาง

เลขที่แบบ ข 24/2565

วันที่



โรงเรียนพักสตร์
พร้อมห้องทำงาน
ขนาด 7.00x48.00 เมตร

สำรวจ

เขียนแบบ

นายสุพร จำปาเนียม
พนักงานจ้าง

วิศวกร

น.ส.เกศิณี วันงาม
วิศวกรโยธา ชำนาญการ

หัวหน้าฝ่ายแบบแผนและก่อสร้าง

นายวิทย์ นุชพุ่ม
หัวหน้าฝ่ายแบบแผนและก่อสร้าง
ร.ก. ๗๐. ๐๐๖๔๗ ๒๗ ก.ย. ๖๕
ผู้อำนวยการกองช่าง

นายไชยวัฒน์ สวัสดิ์
ผู้อำนวยการกองช่าง

ปลัดเทศบาล


นางกานดา นามสง่า
ปลัดเทศบาล

อนุมัติ

นายสันติชัย ดังสวานี

เลขที่แบบ ข. 24/2565

วันที่

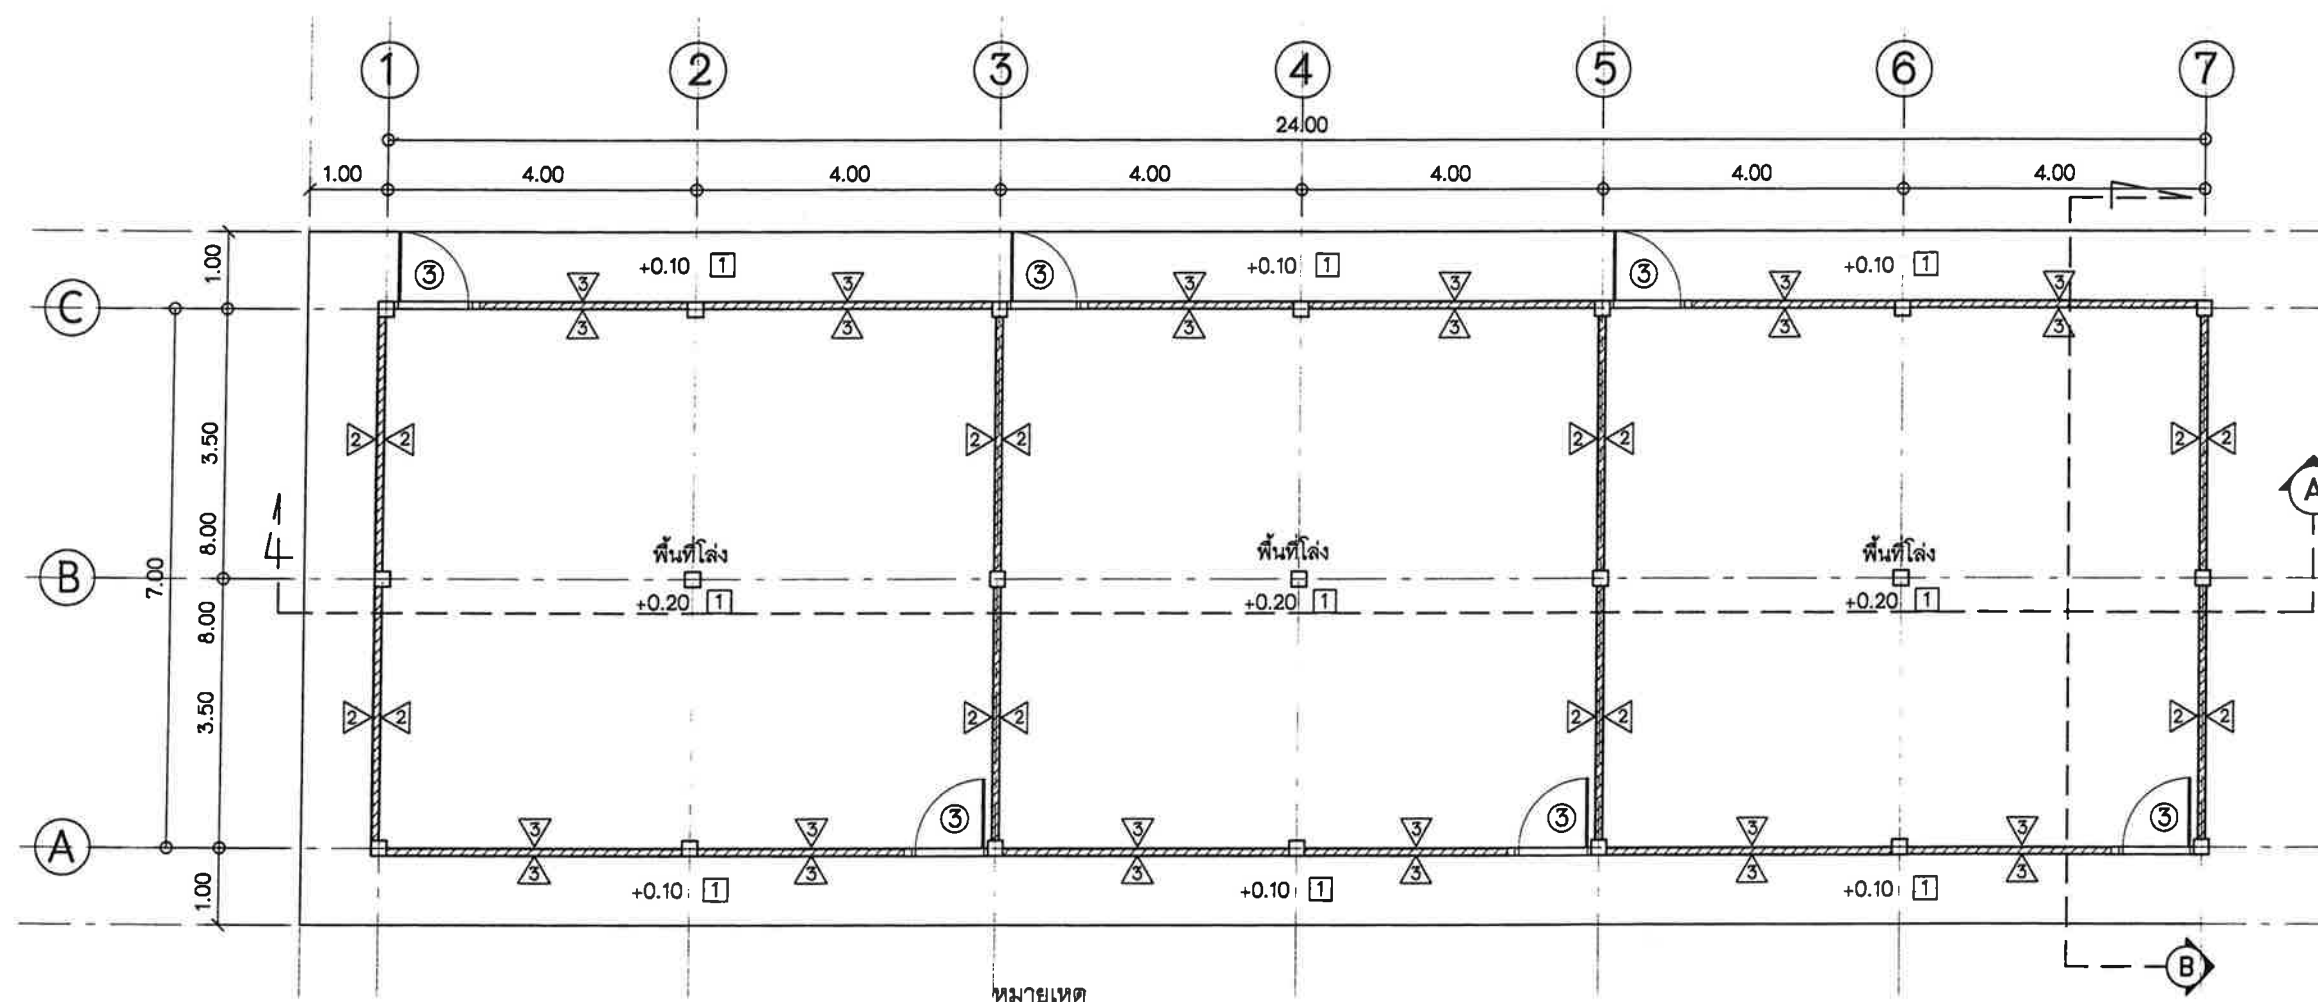


หมายเหตุ

- 1 พื้น ค.ส.ล. ชัดหยาบ
- 2 ผนังก่ออิฐบล็อก ฉาบปูนเรียบสองด้าน พร้อมทาสี
- 3 ผนังก่ออิฐบล็อก ฉาบปูนเรียบสองด้านทาสี พร้อมติดด้วยแผงลวดตาข่าย #11 ขนาด 2"
- 4 ลวดตาข่าย #11 ขนาด 2"

แปลนพื้น

มาตราส่วน 1:100

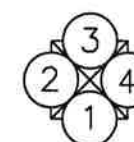



โรงเรียนพักสัตว์
พร้อมห้องทำงาน
ขนาด 7.00x48.00 เมตร

สำรวจ

เขียนแบบ

นายสุพร จำปาเนียม
พนักงานจ้าง

วิศวกร

น.ส.เกศินี วันงาม
วิศวกรโยธาชำนาญการ

หัวหน้าฝ่ายแบบแผนและก่อสร้าง

นายพิษณุ นุชพุ่ม
หัวหน้าฝ่ายแบบแผนและก่อสร้าง
ร.ก.มอ. 602.04.01 27.01.65
ผู้อำนวยการกองช่าง

นายไชยวัฒน์ สวัสดิ์
ผู้อำนวยการกองช่าง

ปลัดเทศบาล


นางกานดา นามสง่า
ปลัดเทศบาล

อนุมัติ

นายสันติชัย ตั้งสวานิ

เลขที่แบบ ข. 24/2565

วันที่

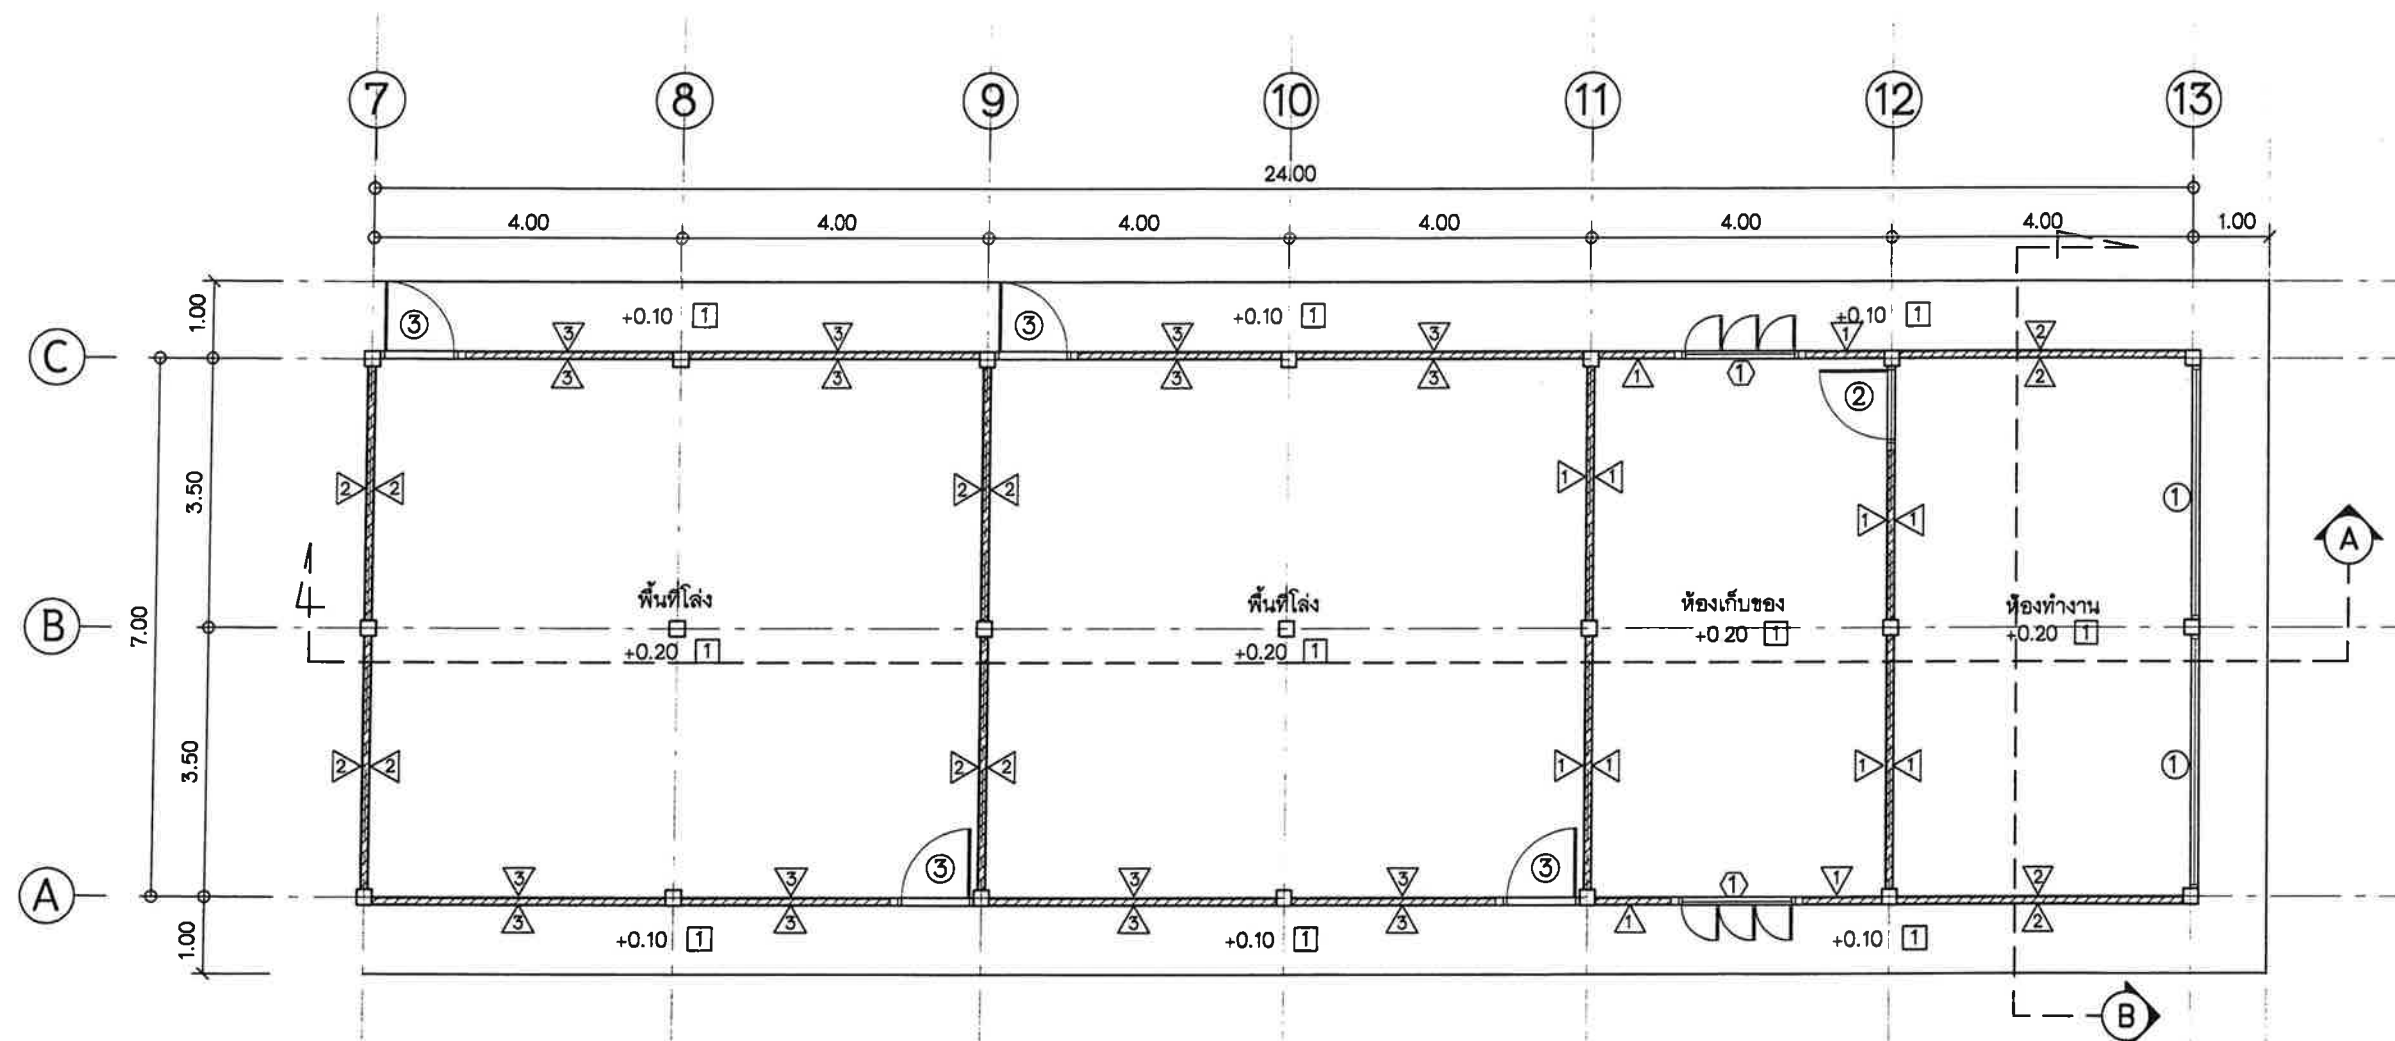


หมายเหตุ

- 1 พื้น ค.ส.ล. ชัดหยาบ
- 1 ผนังก่ออิฐบล็อก ฉาบปูนเรียบสองด้าน พร้อมทาสี
- 2 ผนังก่ออิฐบล็อก ฉาบปูนเรียบสองด้านทาสี พร้อมต่อด้วยแผงลวดตาข่าย #11 ขนาด 2"
- 3 ลวดตาข่าย #11 ขนาด 2"

แปลนพื้น

มาตราส่วน 1:100

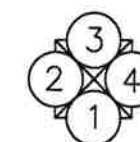



โรงเรียนพักสตร์
พร้อมห้องทำงาน
ขนาด 7.00x48.00 เมตร

สำรวจ

เขียนแบบ

นายสุพร จำปาเนียม
พนักงานจ้าง

วิศวกร

น.ส.เกศินี วันงาม
วิศวกรโยธา ชำนาญการ

หัวหน้าฝ่ายแบบแผนและก่อสร้าง

นายวิทย์ นุชพุ่ม
หัวหน้าฝ่ายแบบแผนและก่อสร้าง
ร.ก. ผอ. กอ. ขว. ๒๖ ก.๑๖

ผู้อำนวยการกองช่าง

นายไชยวัฒน์ สวัสดิ์
ผู้อำนวยการกองช่าง

ปลัดเทศบาล


นางกานดา นามสง่า
ปลัดเทศบาล

อนุมัติ

นายสันติชัย ดังสวานี


เลขที่แบบ ๕ 24/25๖๕

วันที่

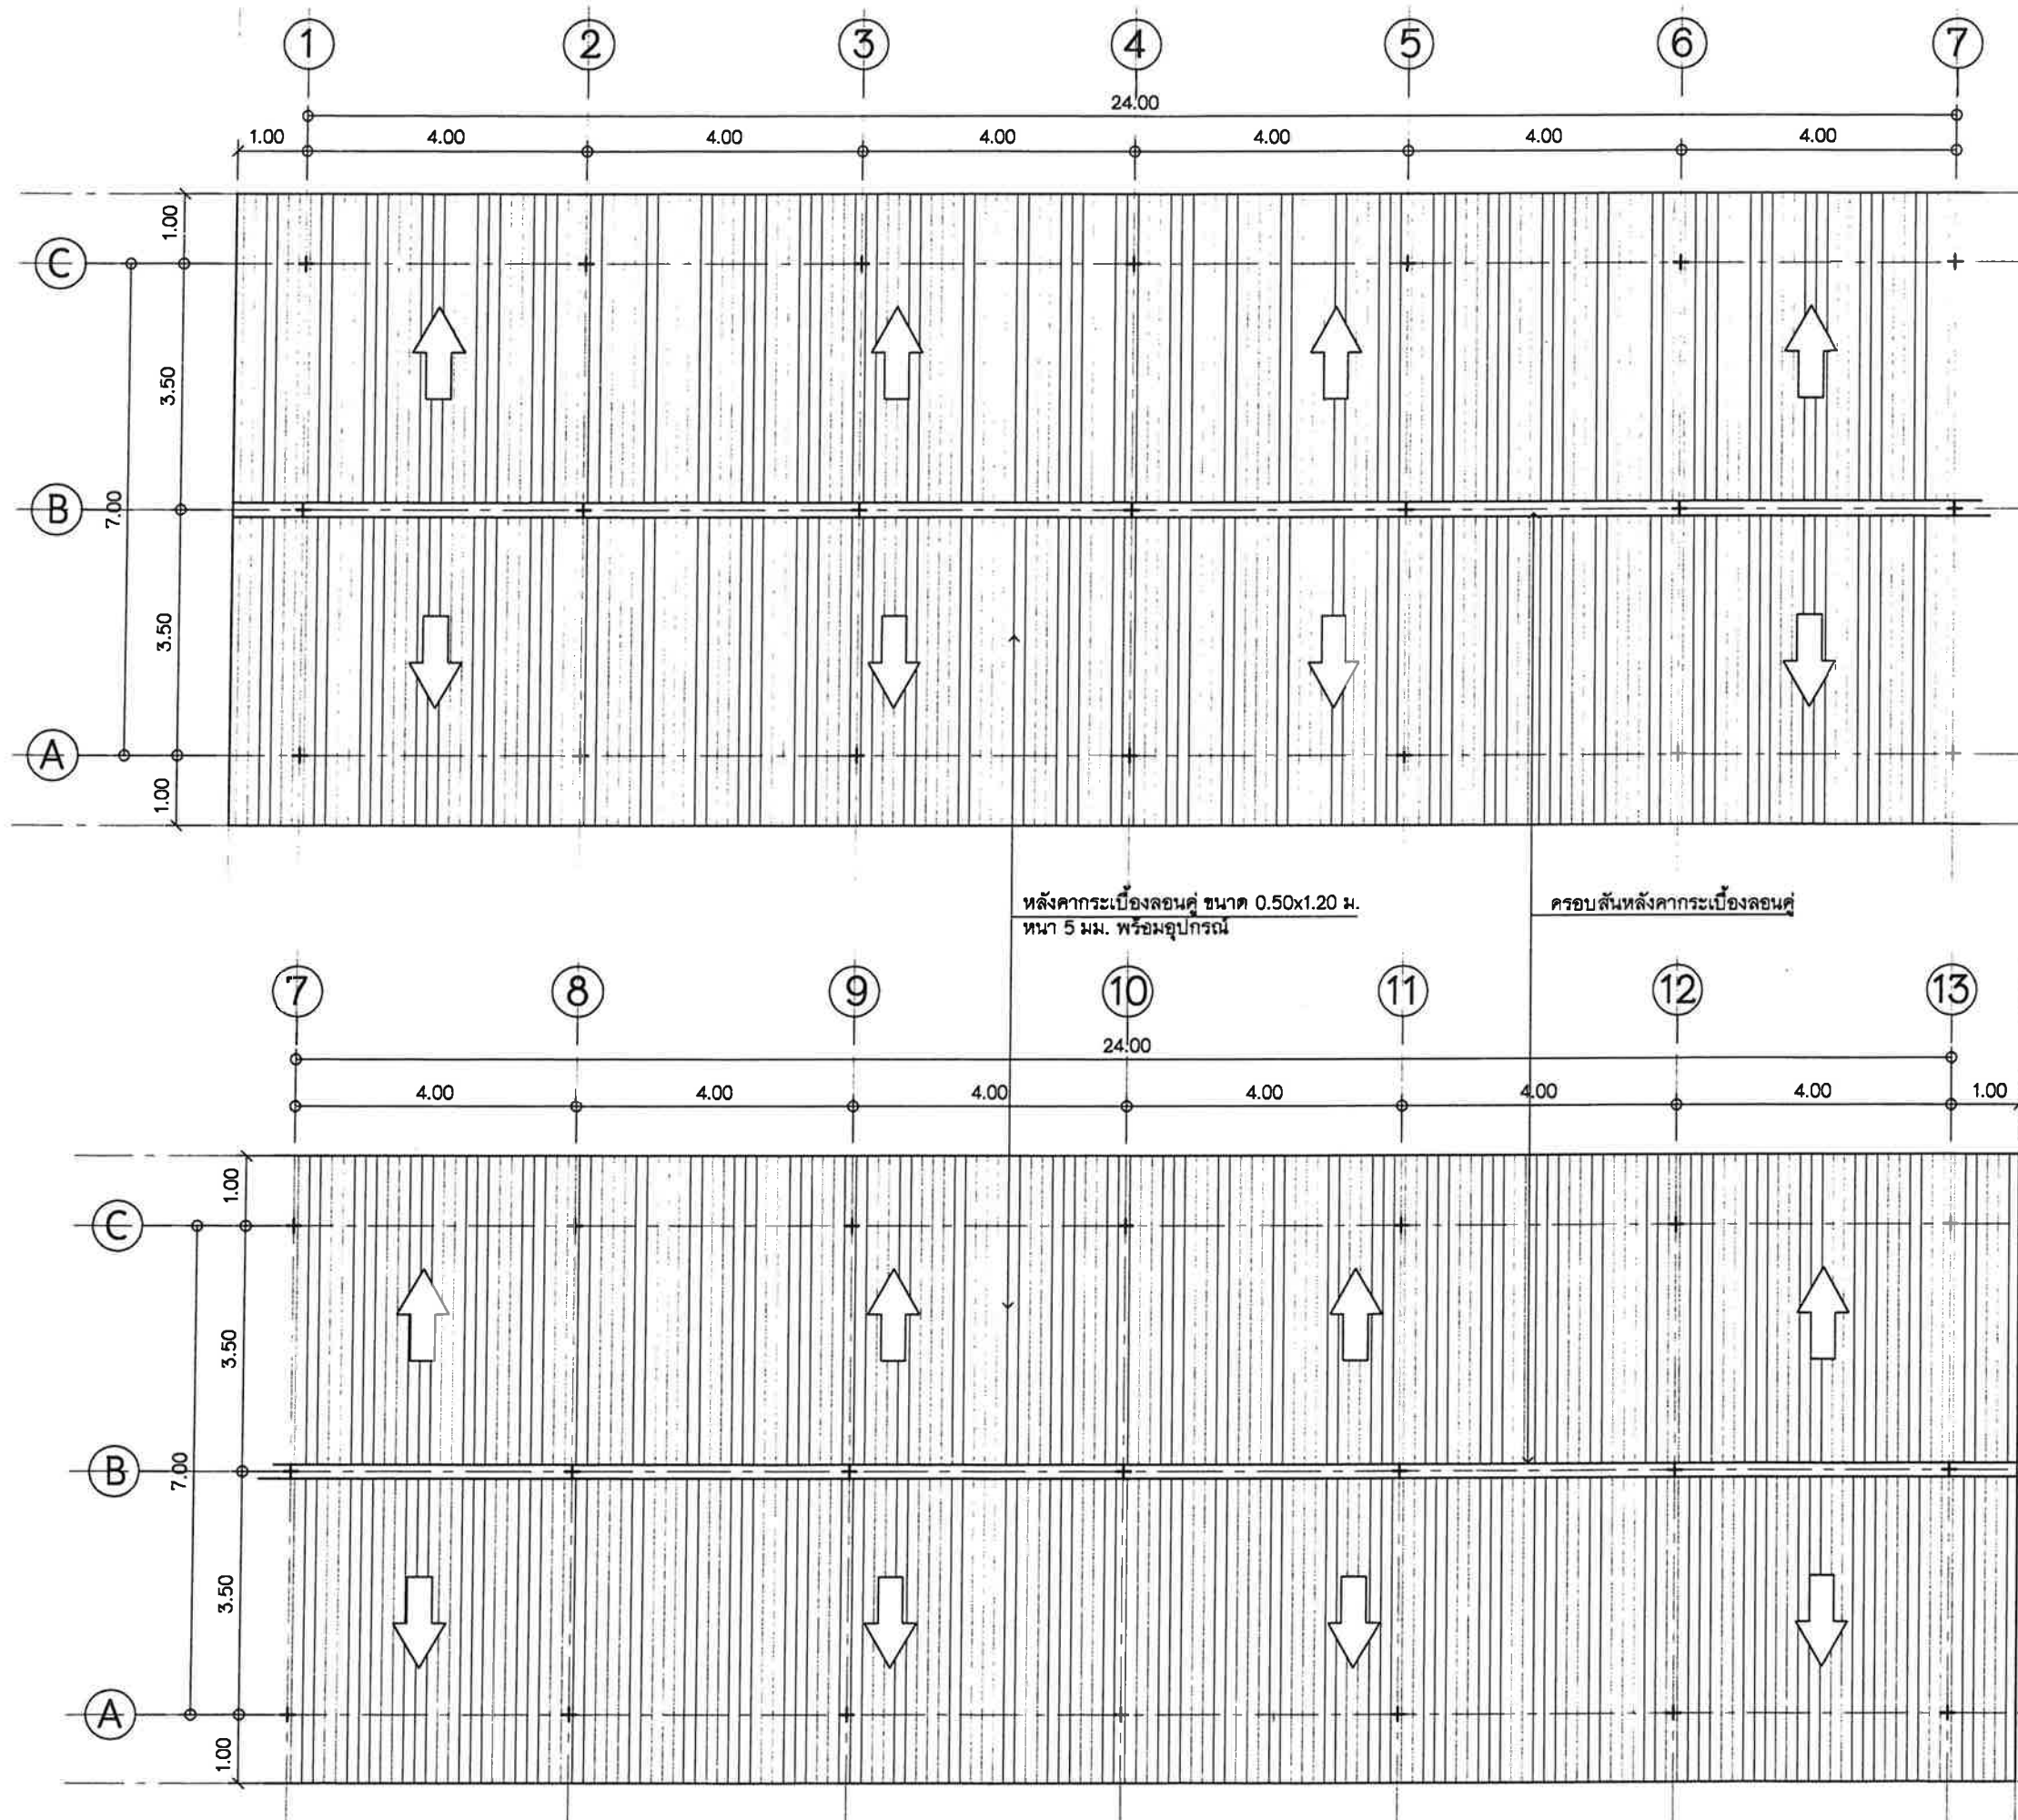


แปลนหลังคา

มาตราส่วน 1:100

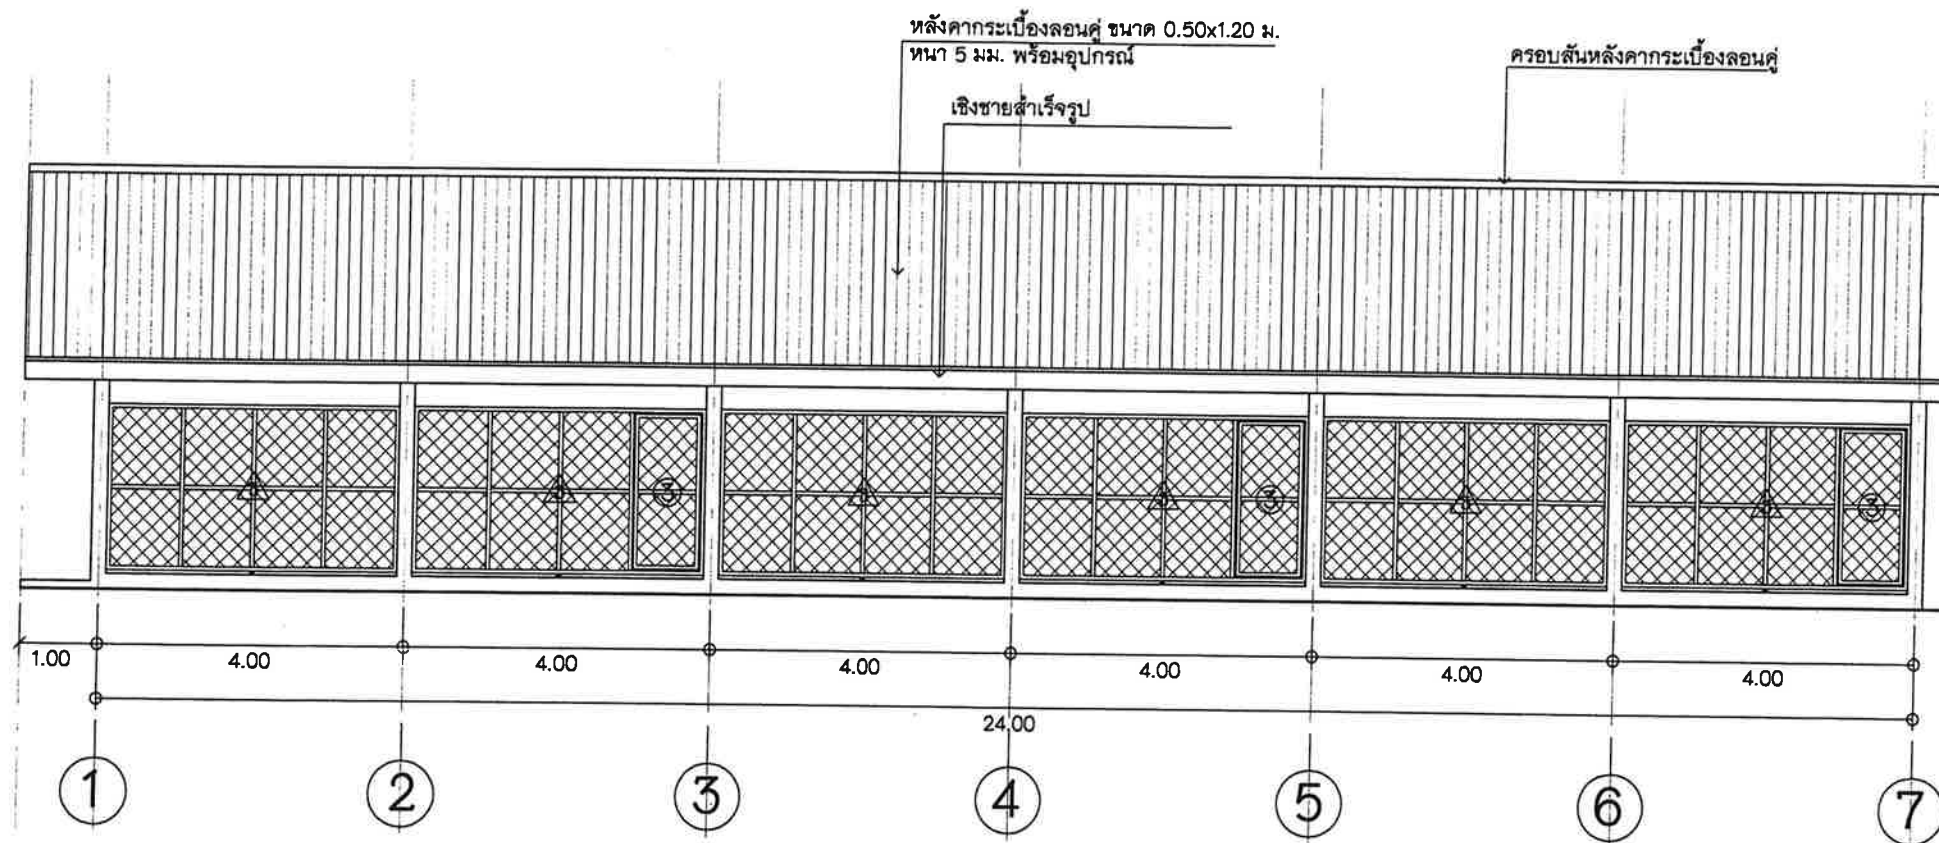

รูปด้าน 1

มาตราส่วน 1:100

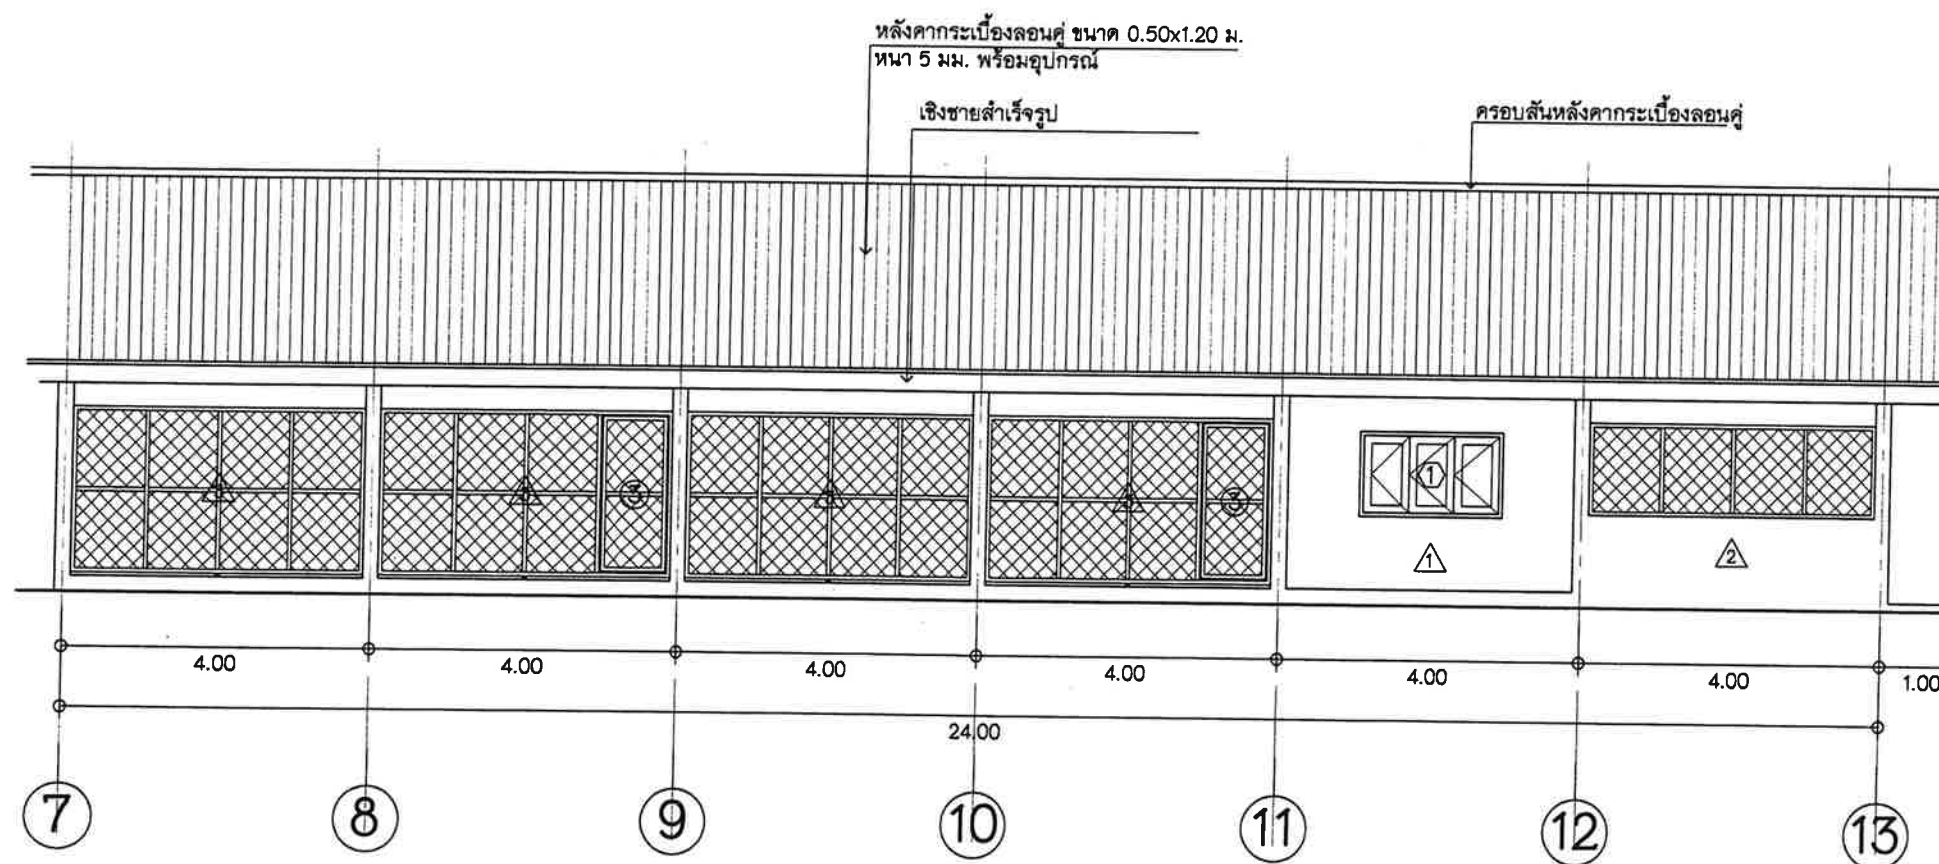

โรงเรียนพัทลุง
พร้อมห้องทำงาน
ขนาด 7.00x48.00 เมตร

สำรวจ

เขียนแบบ

นายสุพร จำปาเนียม
พนักงานจ้าง

วิศวกร

น.ส.เกศินี วันงาม
วิศวกรโยธา ชำนาญการ

หัวหน้าฝ่ายแบบแผนและก่อสร้าง

นายวิทยา นุชพุ่ม
หัวหน้าฝ่ายแบบแผนและก่อสร้าง
ร.ก.สอ. กองช่าง ๕๖ ก.๕๕
ผู้อำนวยการกองช่าง

นายไชยวัฒน์ สวัสดิ์
ผู้อำนวยการกองช่าง

ปลัดเทศบาล

นางกานดา นามสง่า
ปลัดเทศบาล

อนุมัติ

นายสันติชัย ดังสวานี
นายกเทศมนตรีตำบลเมืองเก่า

เลขที่แบบ ๑๔ 24/256๕

วันที่



โรงเรียนพัทลุง
พร้อมห้องทำงาน
ขนาด 7.00x48.00 เมตร

สำรวจ

เขียนแบบ

นายสุพร จำปาเนียม
พนักงานจ้าง

วิศวกร

น.ส.เกศินี วันงาม
วิศวกรโยธา ชำนาญการ

หัวหน้าฝ่ายแบบแผนและก่อสร้าง

นายวิทย์ นุชพุ่ม
หัวหน้าฝ่ายแบบแผนและก่อสร้าง
ร.ก.พอ. 069 474 216 45

ผู้อำนวยการกองช่าง

นายไชยวัฒน์ สวัสดิ์
ผู้อำนวยการกองช่าง

ปลัดเทศบาล


นางกานดา นามสง่า
ปลัดเทศบาล

อนุมัติ

นายสันติชัย ดังสวานิ
นายกเทศมนตรีตำบลเมืองเก่า



เลขที่แบบ ๕ 24/25๕

วันที่

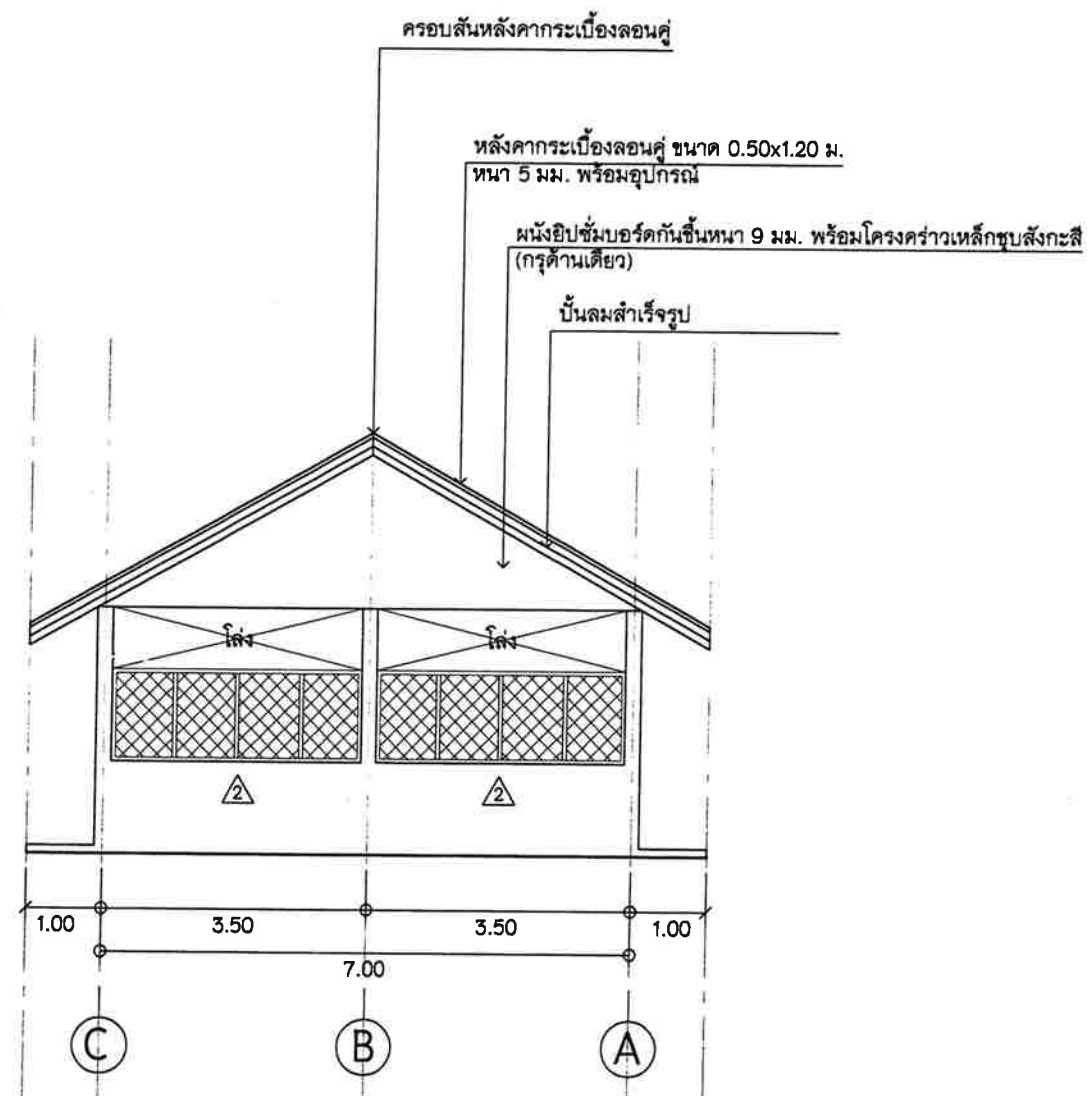

รูปด้าน 2

มาตราส่วน 1:100

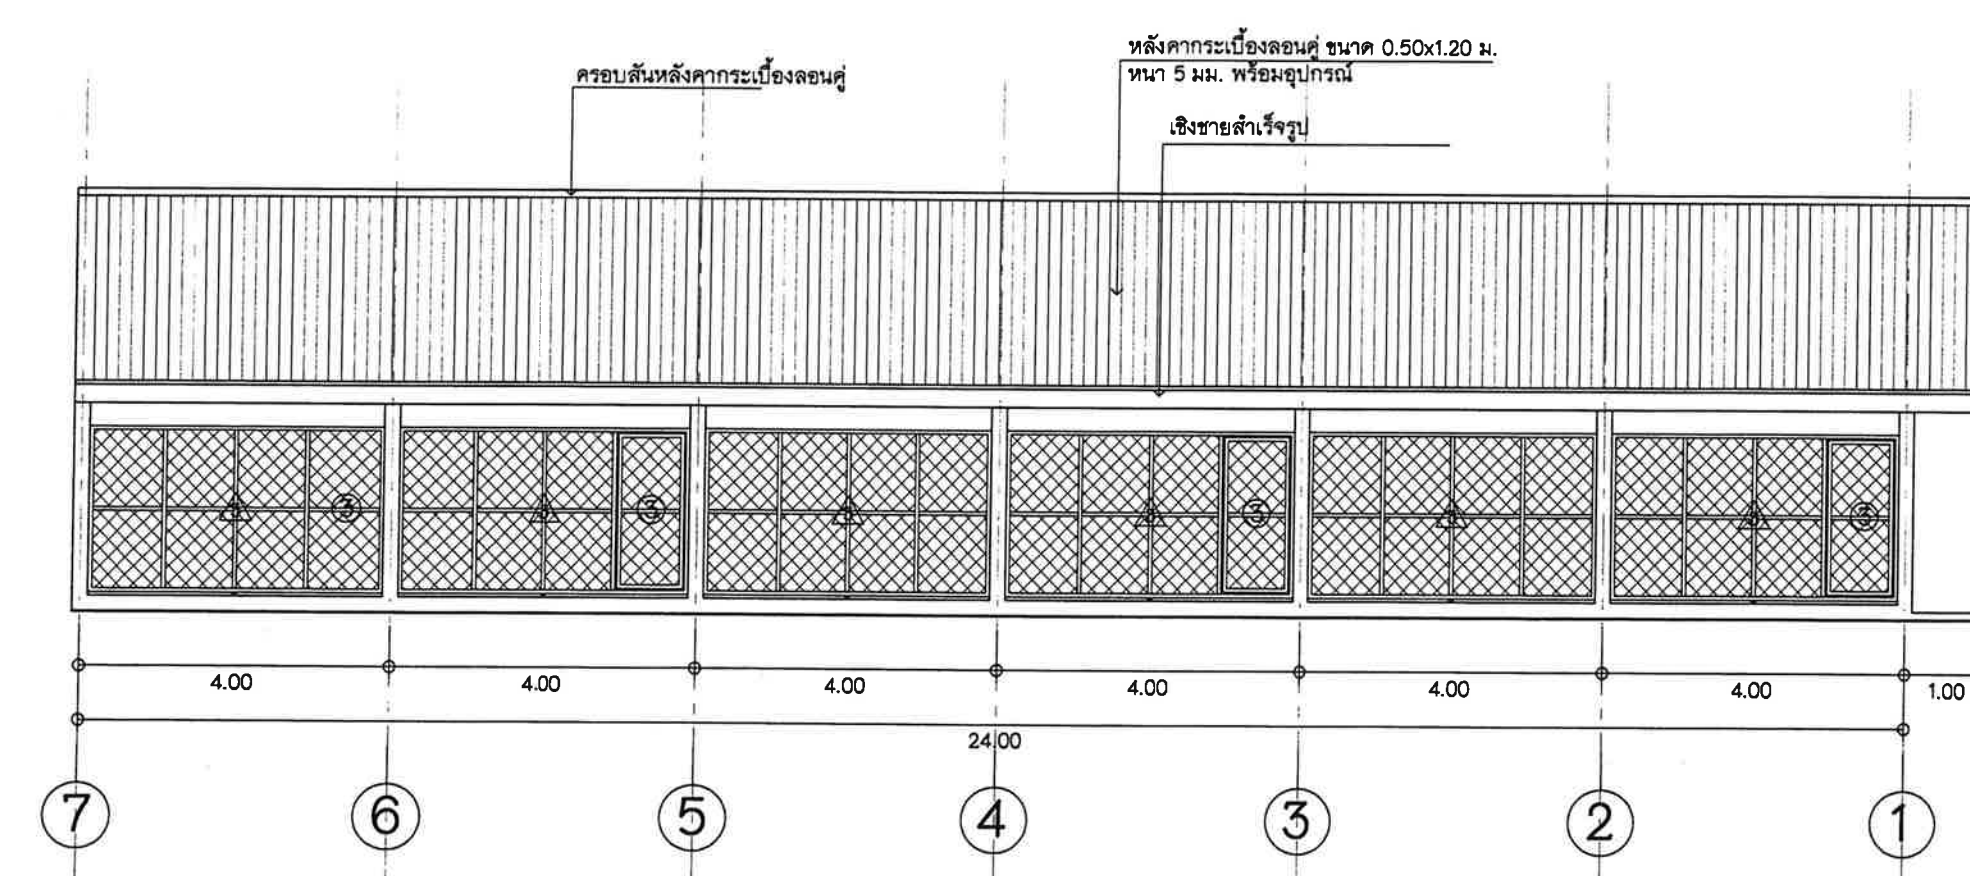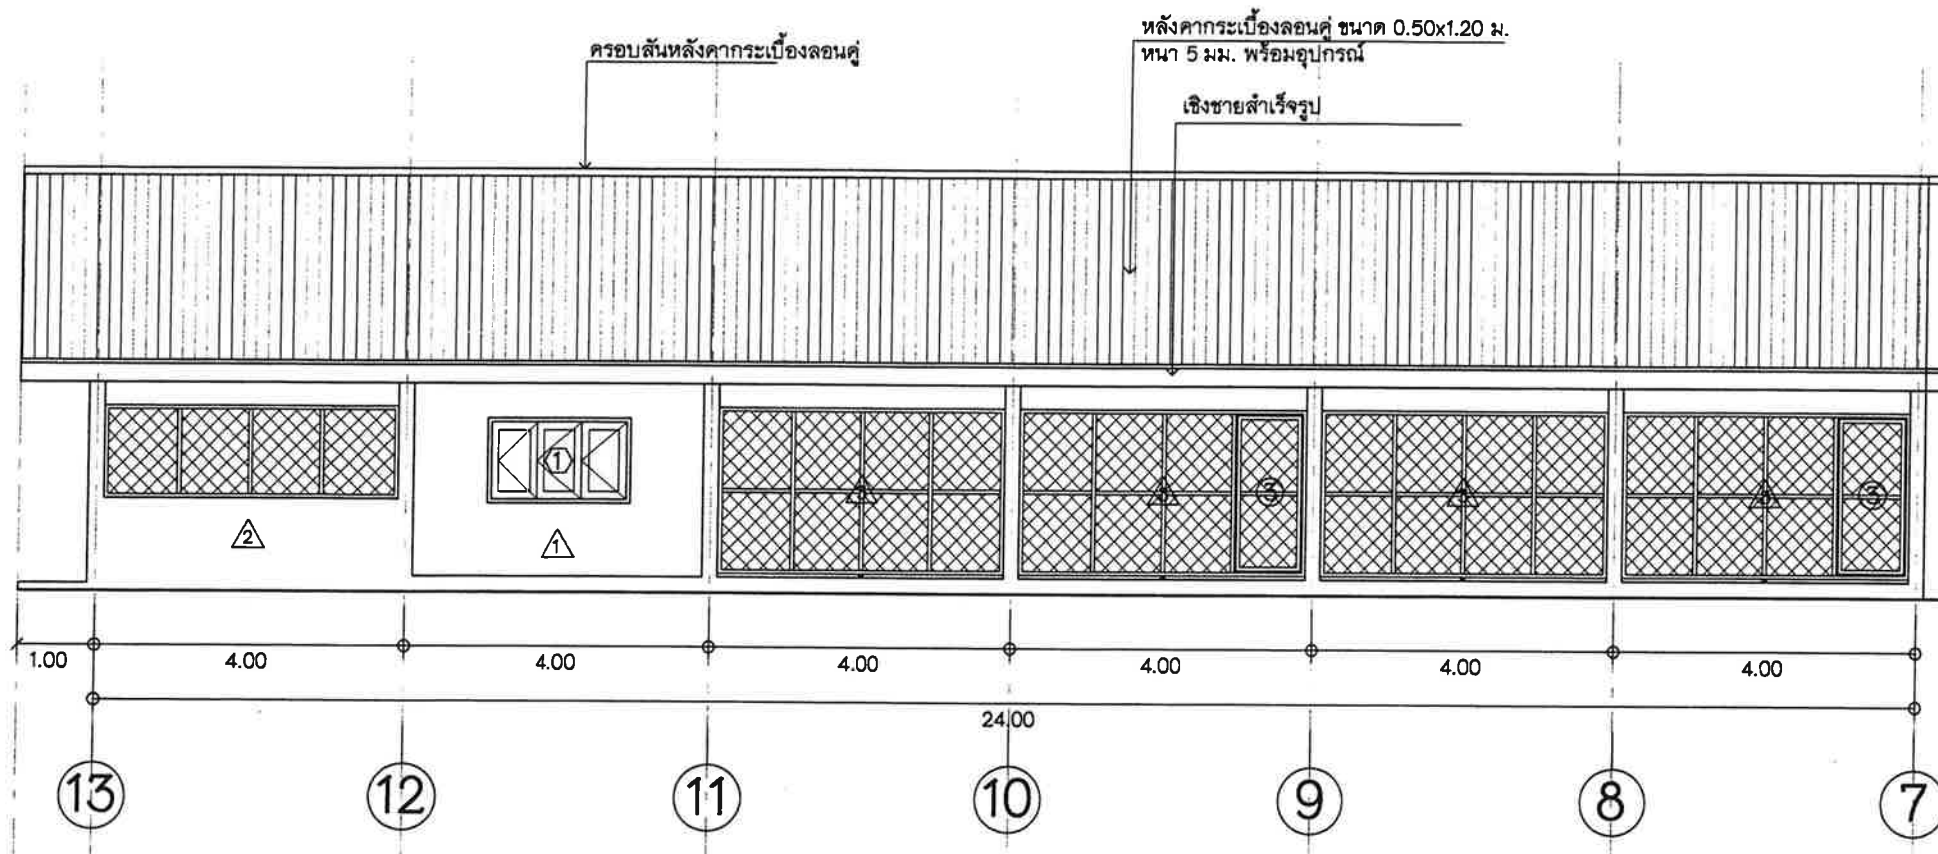

รูปด้าน 3
มาตราส่วน 1:100



โรงเรียนพักสัตว์
พร้อมห้องทำงาน
ขนาด 7.00x48.00 เมตร

สำรวจ

เขียนแบบ

นายสุพร จำปาเนียม
พนักงานจ้าง

วิศวกร

น.ส.เกตุณี วันงาม
วิศวกรโยธา ชำนาญการ

หัวหน้าฝ่ายแบบแผนและก่อสร้าง

นายวิทยา นุชพุ่ม
หัวหน้าฝ่ายแบบแผนและก่อสร้าง
ร.ก.ผอ.กองช่าง 19 ก.ค. 65
ผู้อำนวยการกองช่าง

นายไชยวัฒน์ สวัสดิ์
ผู้อำนวยการกองช่าง

ปลัดเทศบาล


นางกานดา นามสง่า
ปลัดเทศบาล

อนุมัติ

นายสันติชัย ดังสวานี

เลขที่แบบ ช. 24/2565

วันที่

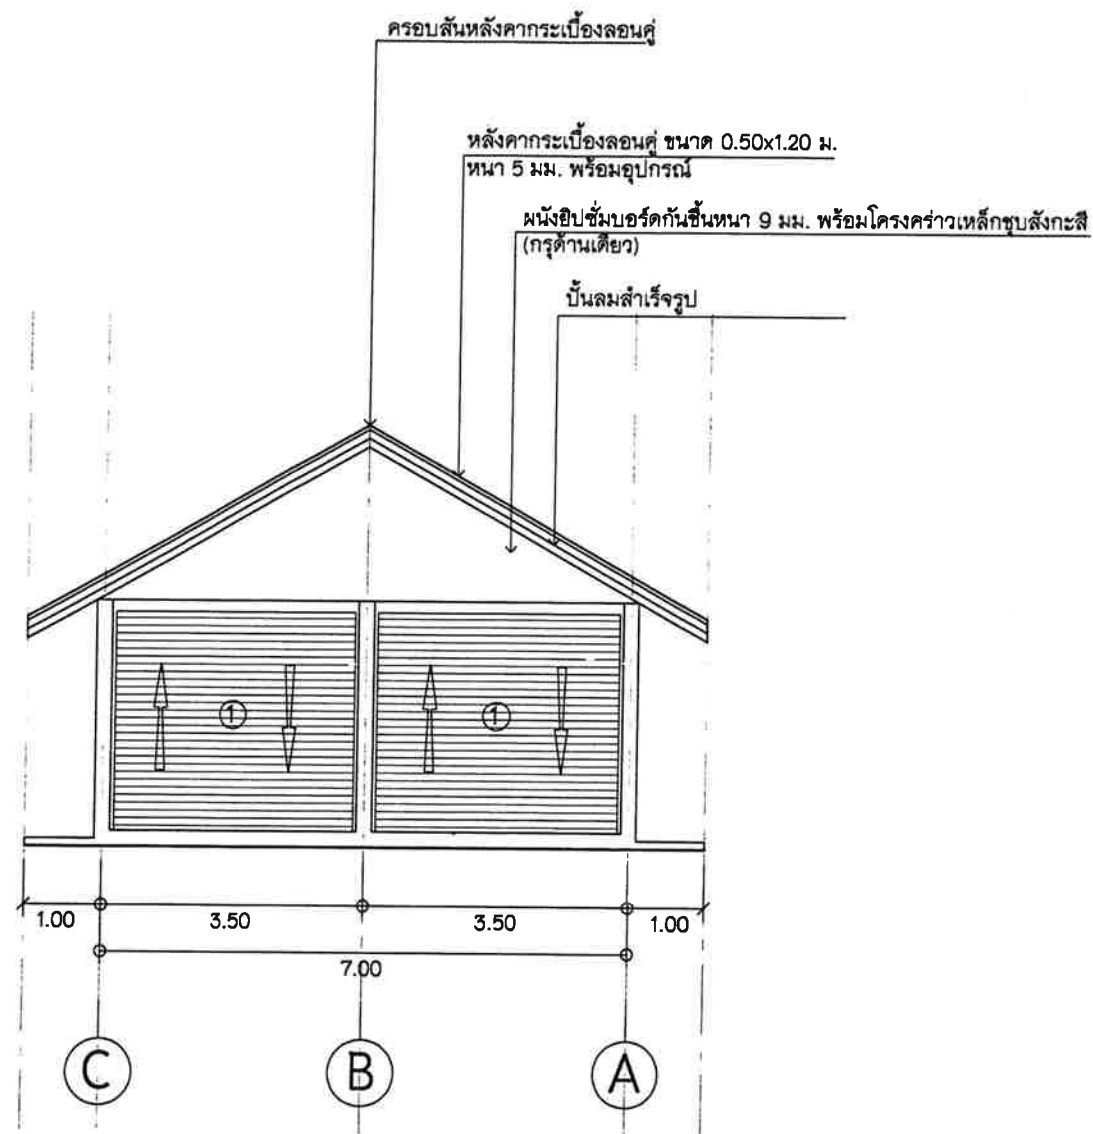

รูปด้าน 4

มาตราส่วน 1:100



โรงเรียนพักสตร์
พร้อมห้องทำงาน
ขนาด 7.00x48.00 เมตร

สำรวจ

เขียนแบบ

นายสุพร จำปาเนียม
พนักงานจ้าง

วิศวกร

น.ส.เคศิณี วันงาม
วิศวกรโยธา ชำนาญการ

หัวหน้าฝ่ายแบบแผนและก่อสร้าง

นายวิทย์ นุชพุ่ม
หัวหน้าฝ่ายแบบแผนและก่อสร้าง
ผู้อำนวยการกองช่าง

นายไชยวัฒน์ สวัสดิ์
ผู้อำนวยการกองช่าง

ปลัดเทศบาล


นางกานดา นามสง่า
ปลัดเทศบาล

อนุมัติ

นายสันติชัย ดังสวานิ
นายกเทศมนตรีตำบลเมืองแกลง

เลขที่แบบ ๕ 24/25๕5

วันที่

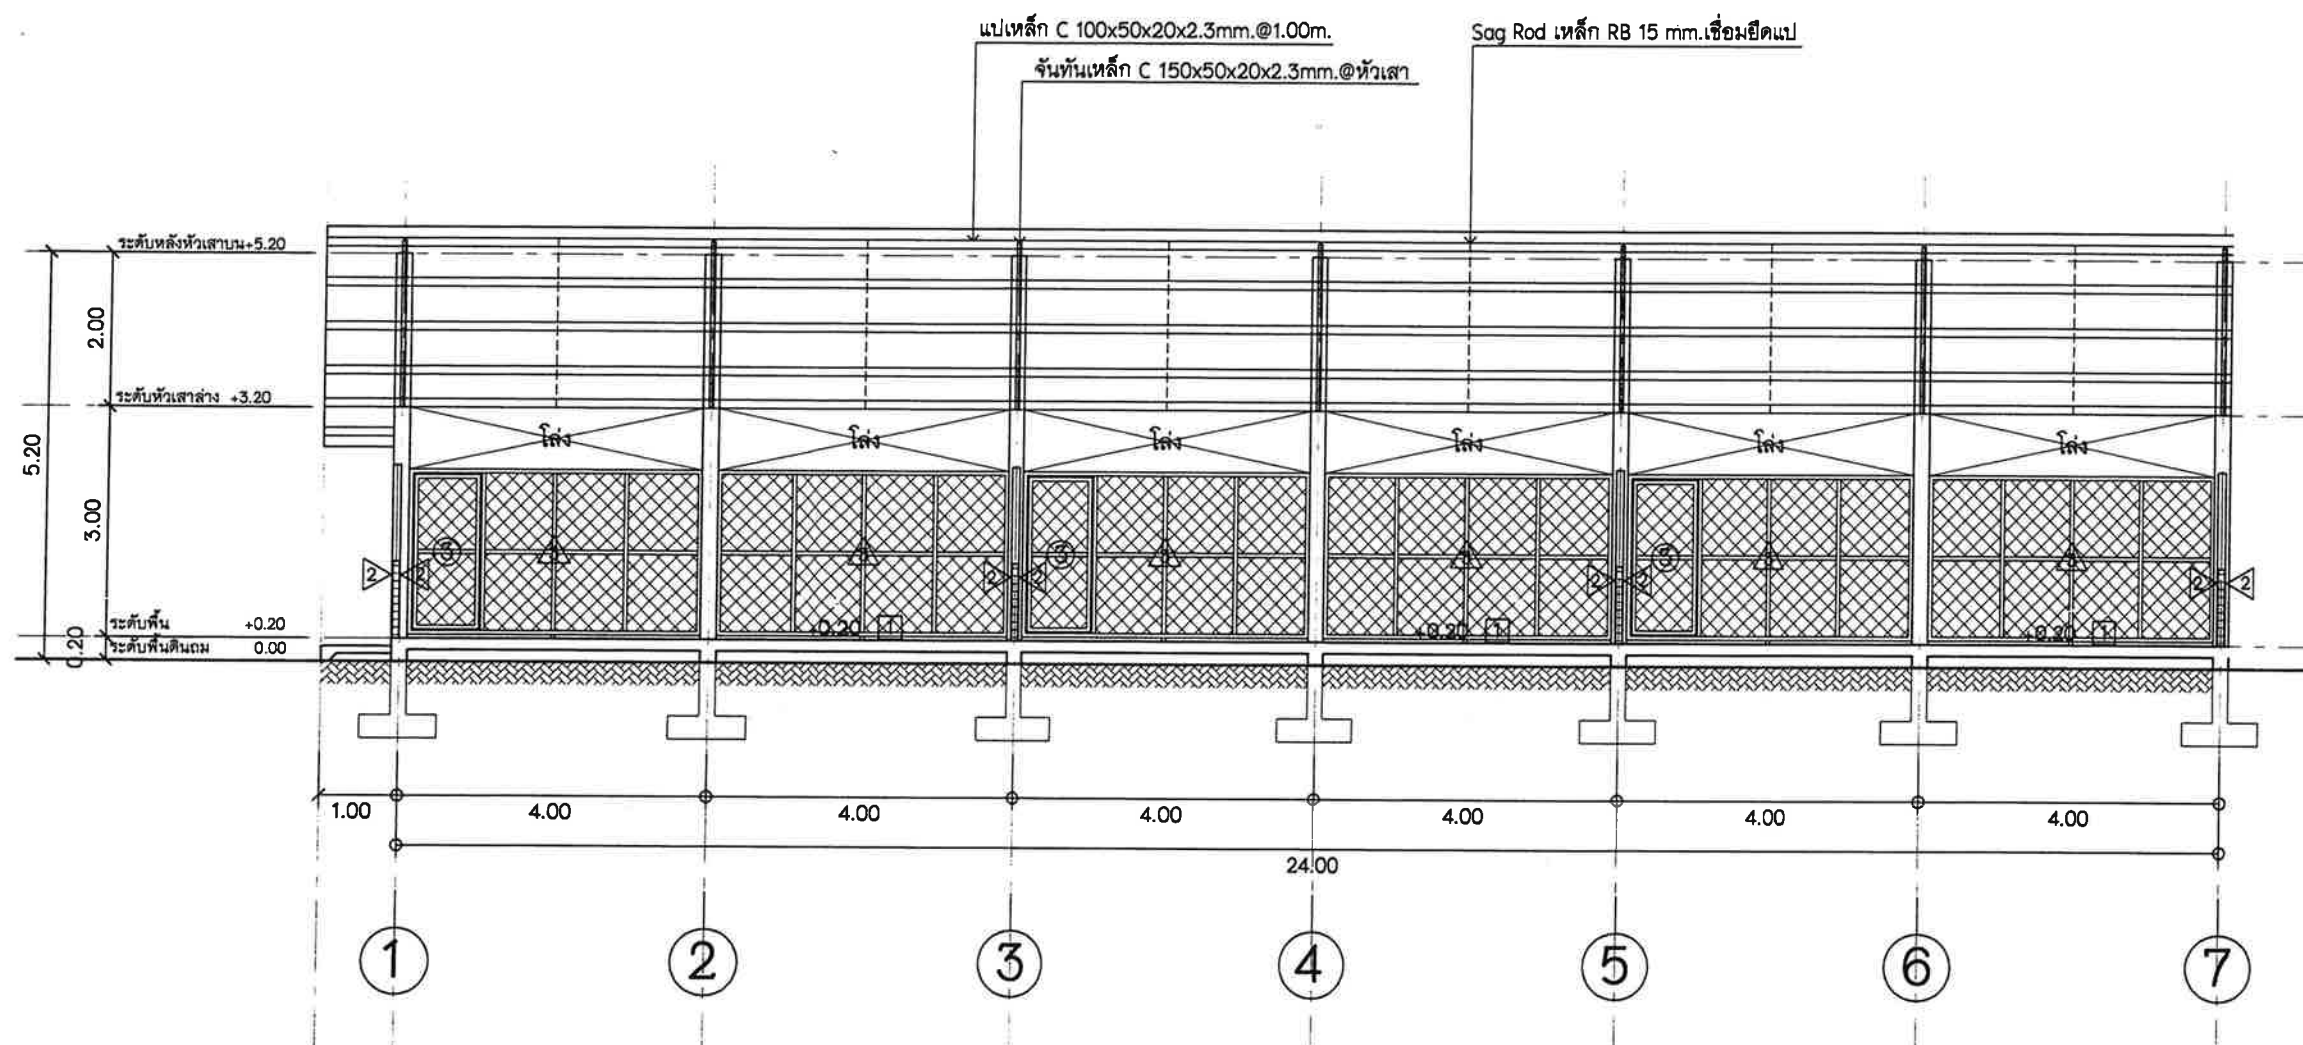

รูปตัด A-A

มาตราส่วน 1:100



พร้อมห้องทำงาน
ขนาด 7.00x48.00 เมตร

สำรวจ

เขียนแบบ

นายสุพร จำปาเนียม
พนักงานช่าง

วิศวกร

น.ส.เกตุณี วันงาม
วิศวกรโยธาชำนาญการ

หัวหน้าฝ่ายแบบแผนและก่อสร้าง

นายวิฑูรย์ นุชพุ่ม
หัวหน้าฝ่ายแบบแผนและก่อสร้าง

ผู้อำนวยการกองช่าง

นายไชยวัฒน์ สวัสดิ์
ผู้อำนวยการกองช่าง

ปลัดเทศบาล

นางกานดา นามสง่า
ปลัดเทศบาล

อนุมัติ

นายสันติชัย ดังสวานี
นายกเทศมนตรีตำบลเมืองแกลง

เลขที่แบบ ๕ 24/2565

วันที่



พร้อมห้องทำงาน
ขนาด 7.00x48.00 เมตร

สำรวจ

เขียนแบบ

นายสุพร จำปาเนียม
พนักงานจ้าง

วิศวกร

น.ส.ศศิณี วัฒนาม
วิศวกรโยธาชำนาญการ

หัวหน้าฝ่ายแบบแผนและก่อสร้าง

นายวิฑูรย์ นุชพุ่ม
หัวหน้าฝ่ายแบบแผนและก่อสร้าง
ผู้อำนวยการกองช่าง

นายไชยวัฒน์ สวัสดิ์
ผู้อำนวยการกองช่าง

ปลัดเทศบาล


นางกานดา นามสง่า
ปลัดเทศบาล

อนุมัติ

นายสันติชัย ดังสวานี

เลขที่แบบ ช. 24/2565

วันที่

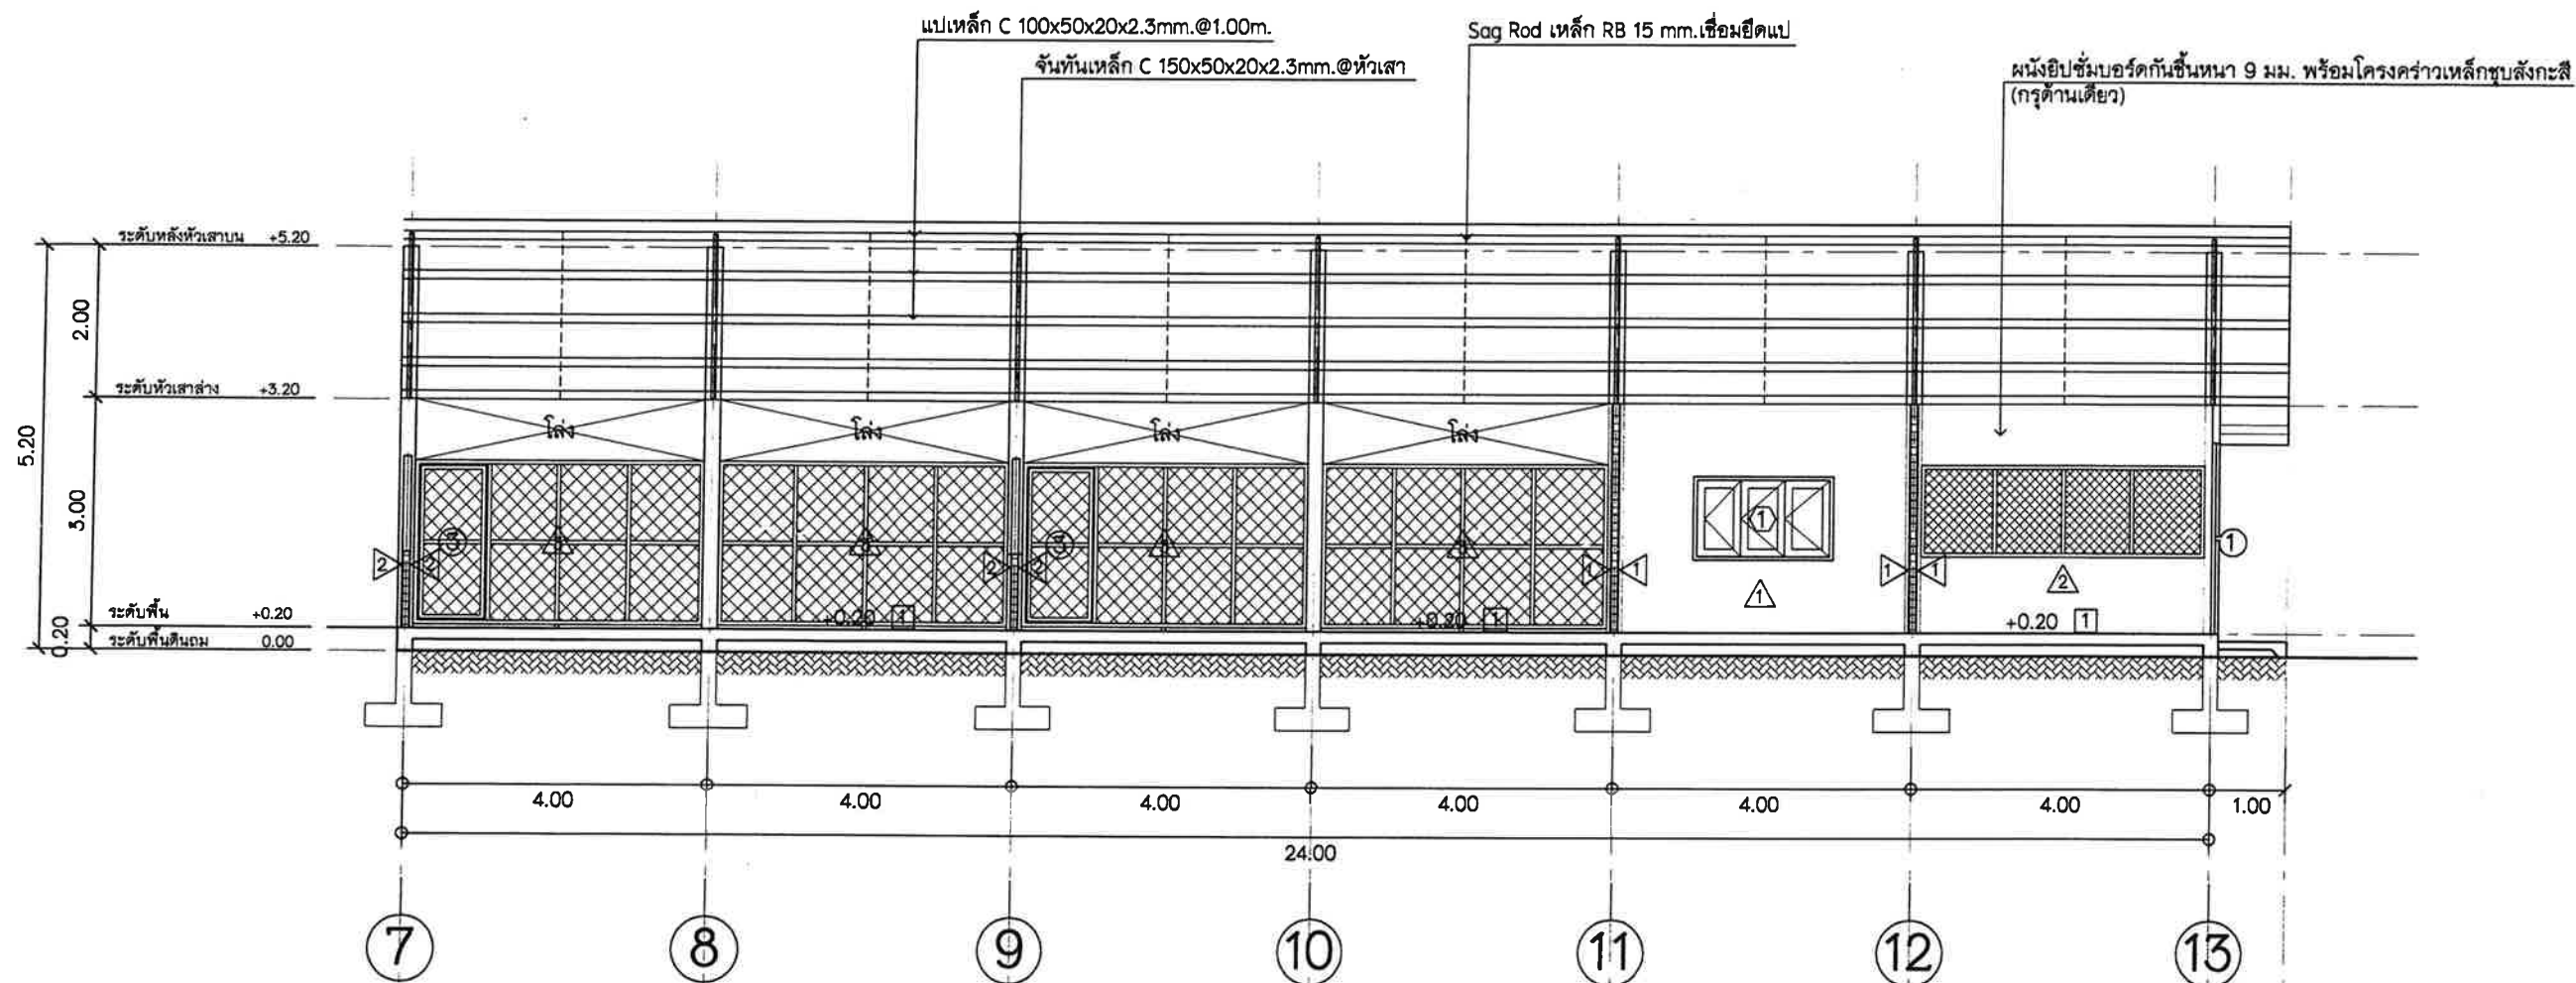

รูปตัด A-A

มาตราส่วน 1:100



โรงเรียนพักสัตว์
พร้อมห้องทำงาน
ขนาด 7.00x48.00 เมตร

สำรวจ

เขียนแบบ

นายสุพร จำปาเนียม
พนักงานจ้าง

วิศวกร

น.ส.ศุภติณี วัฒนงาม
วิศวกรโยธา ชำนาญการ

หัวหน้าฝ่ายแบบแผนและก่อสร้าง

นายวิทย์ นุชพุ่ม
หัวหน้าฝ่ายแบบแผนและก่อสร้าง
๒๓/๑๑/๒๕๖๕ ๒๓/๑๑/๒๕๖๕
ผู้อำนวยการกองช่าง

นายไชยวัฒน์ สวัสดิ์
ผู้อำนวยการกองช่าง

ปลัดเทศบาล


นางกานดา นามสง่า
ปลัดเทศบาล

อนุมัติ

นายสันติชัย ดังสวานิ
นายกเทศมนตรีตำบลเมืองแกลง


เลขที่แบบ ๙ 24/2565

วันที่

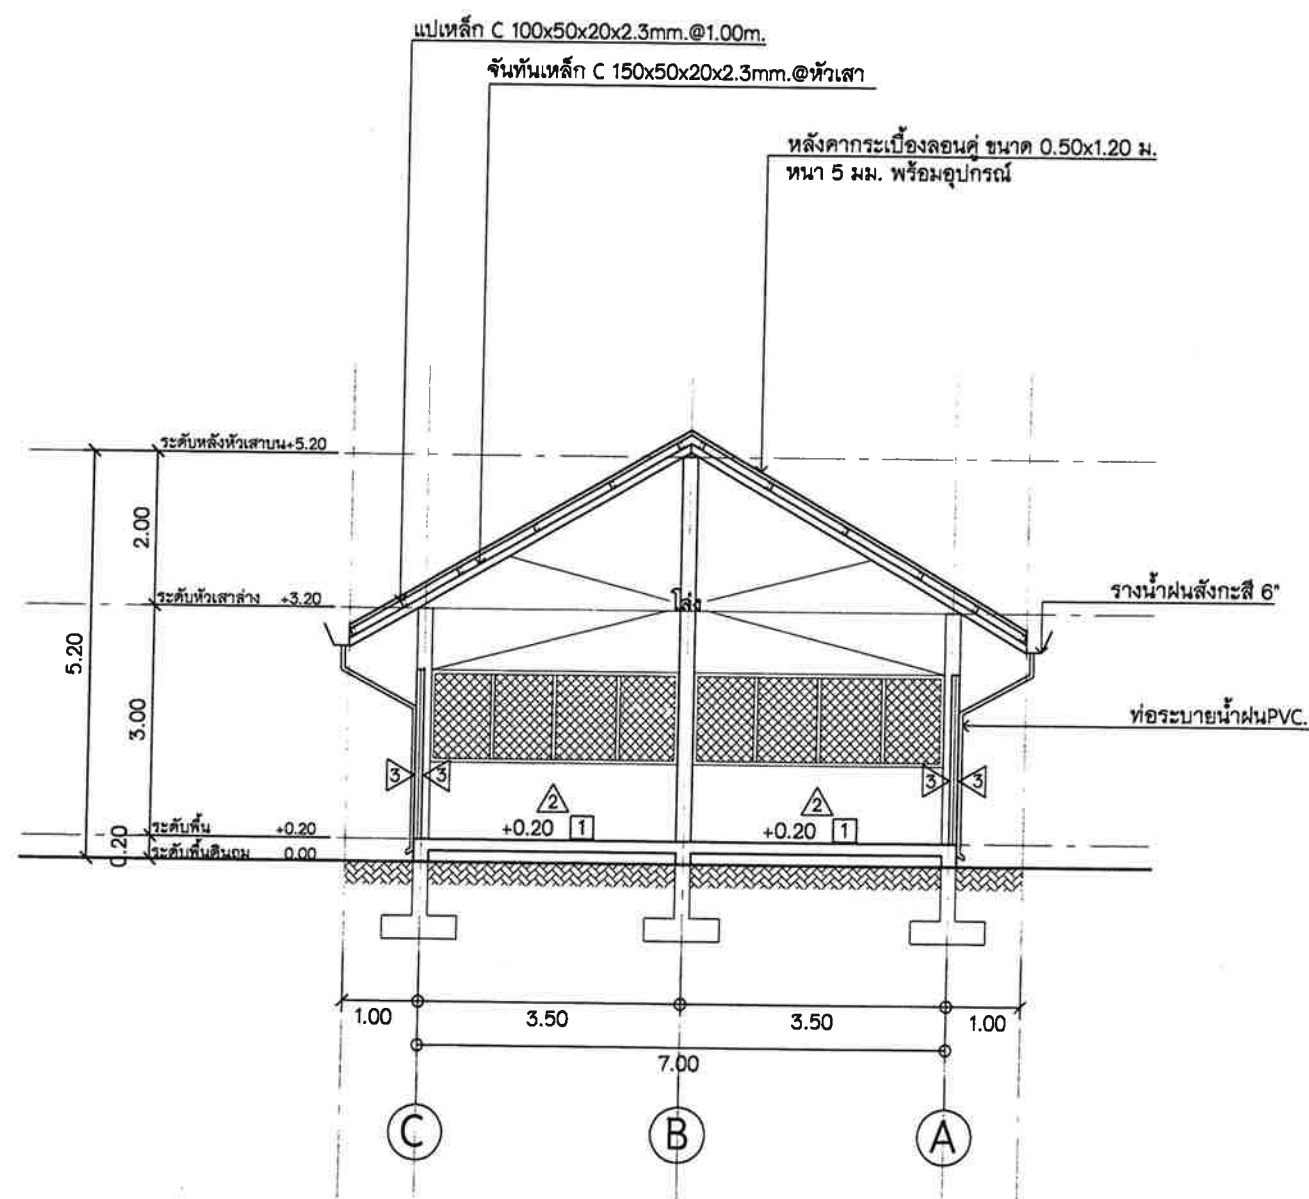

รูปตัด B-B

มาตราส่วน 1:100

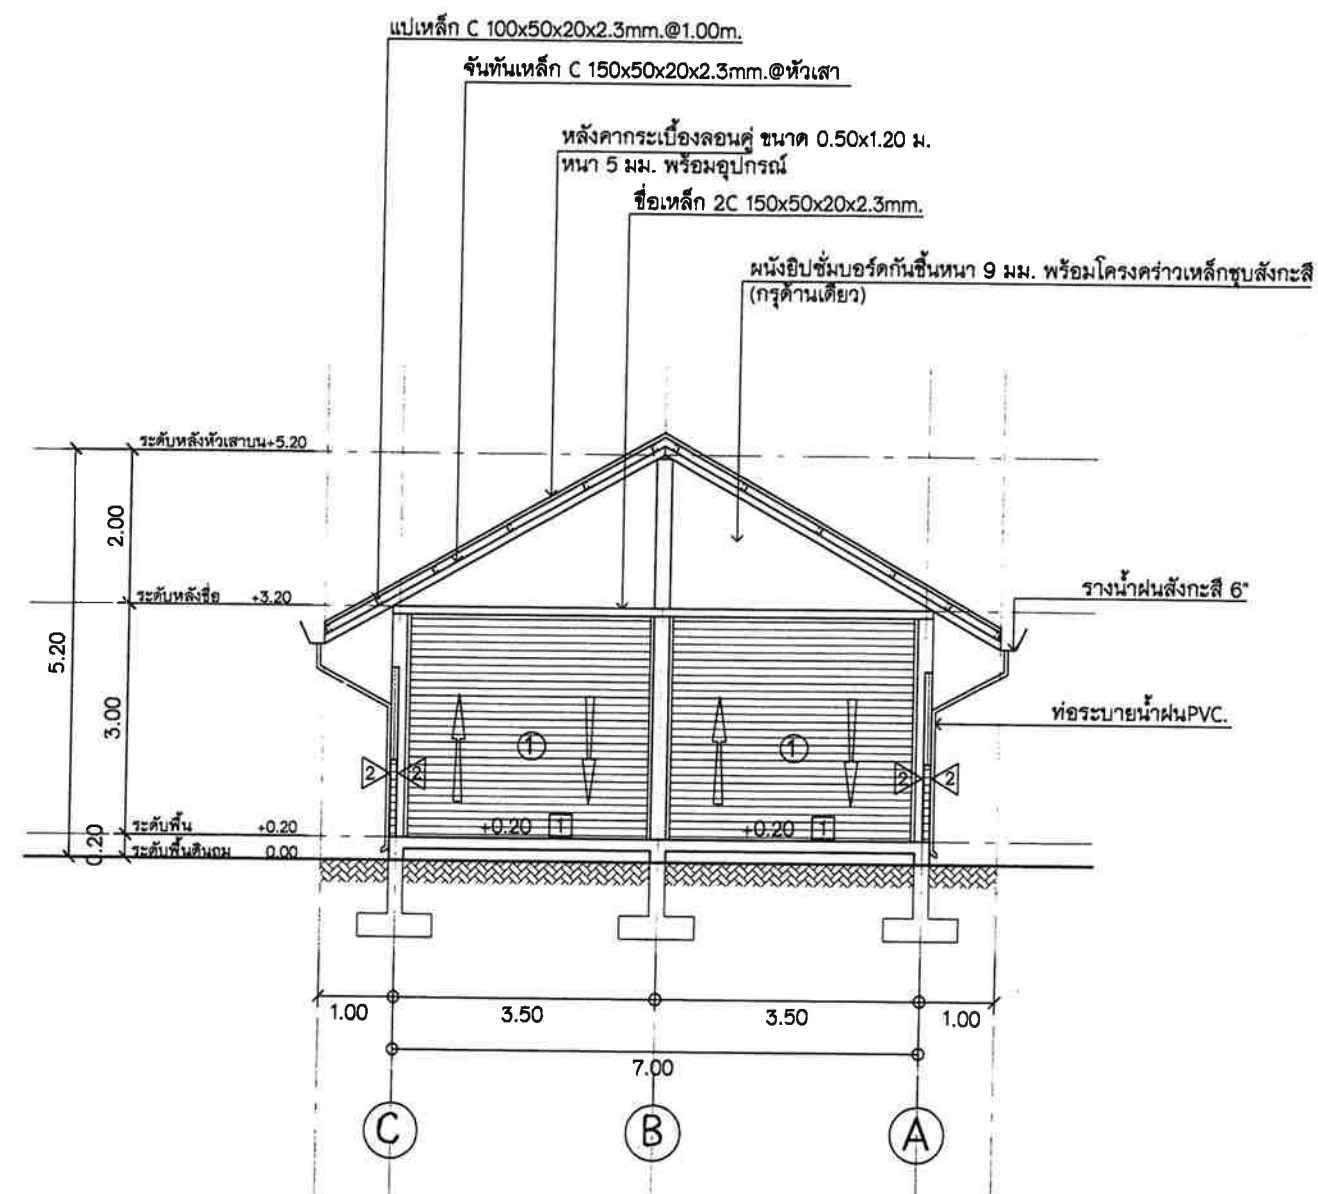

รูปตัด B-B

มาตราส่วน 1:100



โรงเรียนพักสัตว์
 พร้อมห้องทำงาน
 ขนาด 7.00x48.00 เมตร

สำรวจ

เขียนแบบ

นายสุพร จำปาเนียม
 พนักงานจ้าง

วิศวกร

น.ส.เสด็จ วัฒนงาม
 วิศวกรโยธา ชำนาญการ

หัวหน้าฝ่ายแบบแผนและก่อสร้าง

นายวิชา นุชพุ่ม
 หัวหน้าฝ่ายแบบแผนและก่อสร้าง
 ๑๓.๑๑.๖๕ ถึง ๒๗.๑๑.๖๕

ผู้อำนวยการกองช่าง

นายไชยวัฒน์ สวัสดิ์
 ผู้อำนวยการกองช่าง

ปลัดเทศบาล


นางกานดา นามสง่า
 ปลัดเทศบาล

อนุมัติ

นายสันติชัย ดังสวานี
 นายกเทศมนตรีตำบลเมืองแกลง


เลขที่แบบ ๕ 24/2565

วันที่

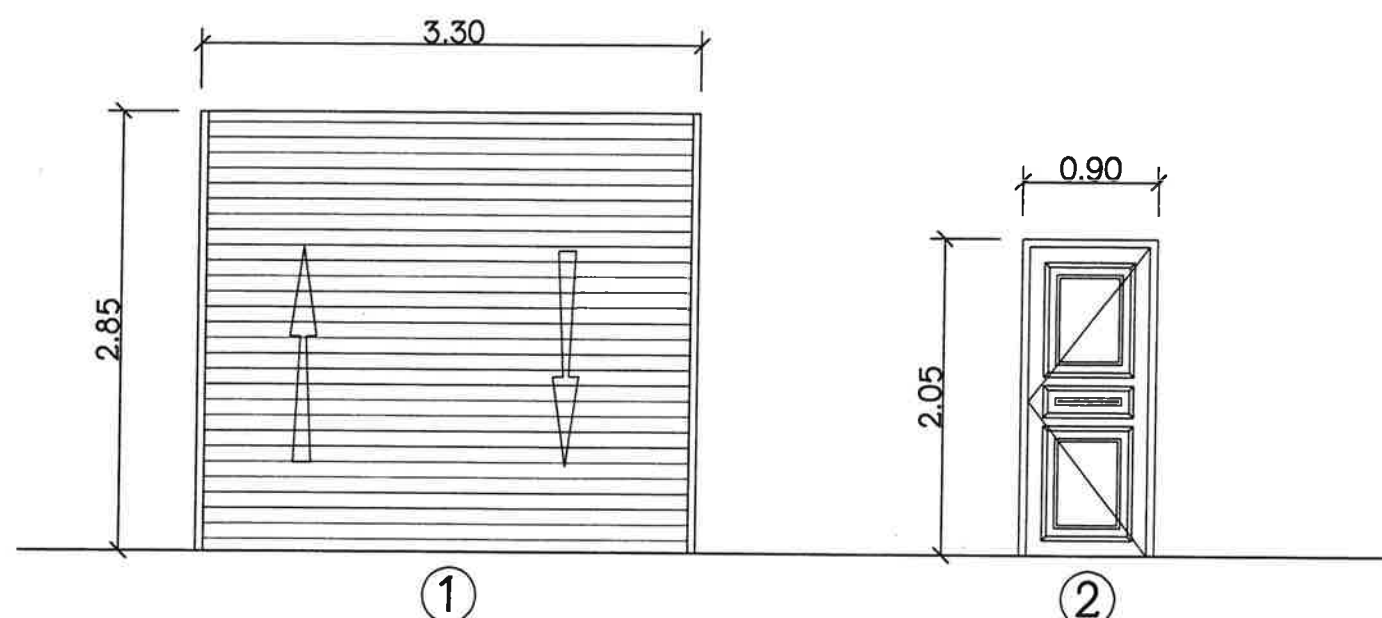

ประตูเหล็ก บานม้วน พร้อมอุปกรณ์ครบชุด

ชนิดบาน บานเปิดเดี่ยว
วงกบ ไม้เนื้อแข็ง 2"x4"
บาน บานประตูสำเร็จรูป HDF.
อุปกรณ์ ลูกบิด, มาตรฐานครบชุด

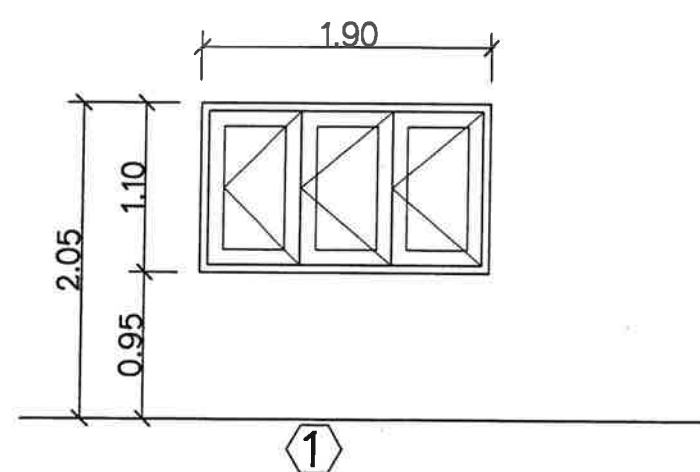

ชนิดบาน บานเปิดเดี่ยว
วงกบ ไม้เนื้อแข็ง 2"x4"
กรอบ ไม้เนื้อแข็ง
บาน ไม้เนื้อแข็ง
อุปกรณ์ มาตรฐานครบชุด

แบบขยายประตู, หน้าต่าง
มาตราส่วน 1:50



โรงเรียนพักตร์
พร้อมห้องทำงาน
ขนาด 7.00x48.00 เมตร

สำรวจ

เขียนแบบ

นายสุพร จำปาเนียม
พนักงานจ้าง

วิศวกร

น.ส.เกศณี วันงาม
วิศวกรโยธา ชำนาญการ

หัวหน้าฝ่ายแบบแผนและก่อสร้าง

นายวิฑูรย์ นุชคุ้ม
หัวหน้าฝ่ายแบบแผนและก่อสร้าง
ร.ก. กอ. ๑๑๖๔๔ ๒๗ ก.ค. ๖๕
ผู้อำนวยการกองช่าง

นายไชยวัฒน์ สวัสดิ์
ผู้อำนวยการกองช่าง

ปลัดเทศบาล



นางกานดา นามสง่า
ปลัดเทศบาล

อนุมัติ

นายสันติชัย ตั้งสวานี
นายกเทศมนตรีตำบลเมืองกลาง

เลขที่แบบ ซ 24/25๕๕

วันที่

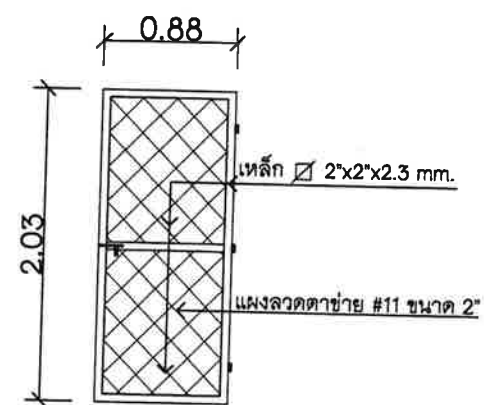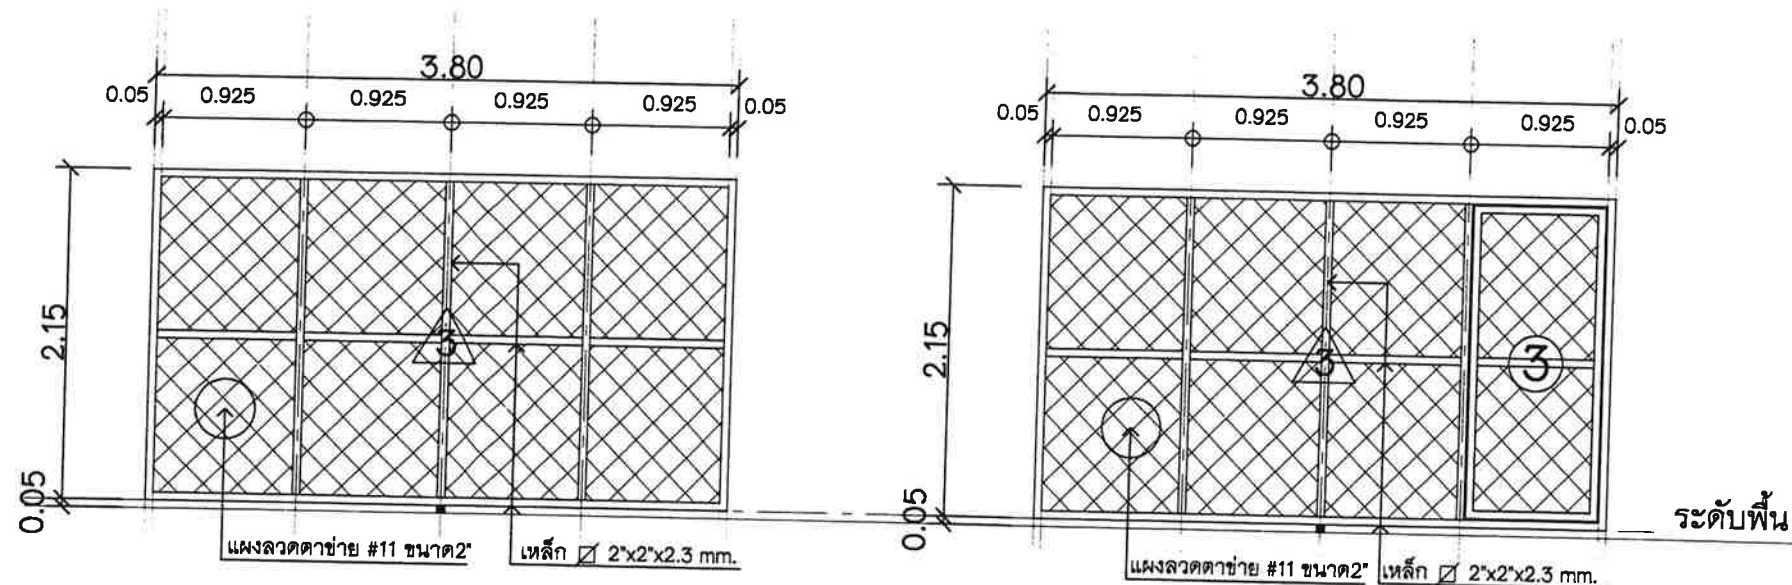


แบบขยายแผงเหล็ก ③

มาตราส่วน 1:50

แบบขยายประตูเหล็ก ③

มาตราส่วน 1:50

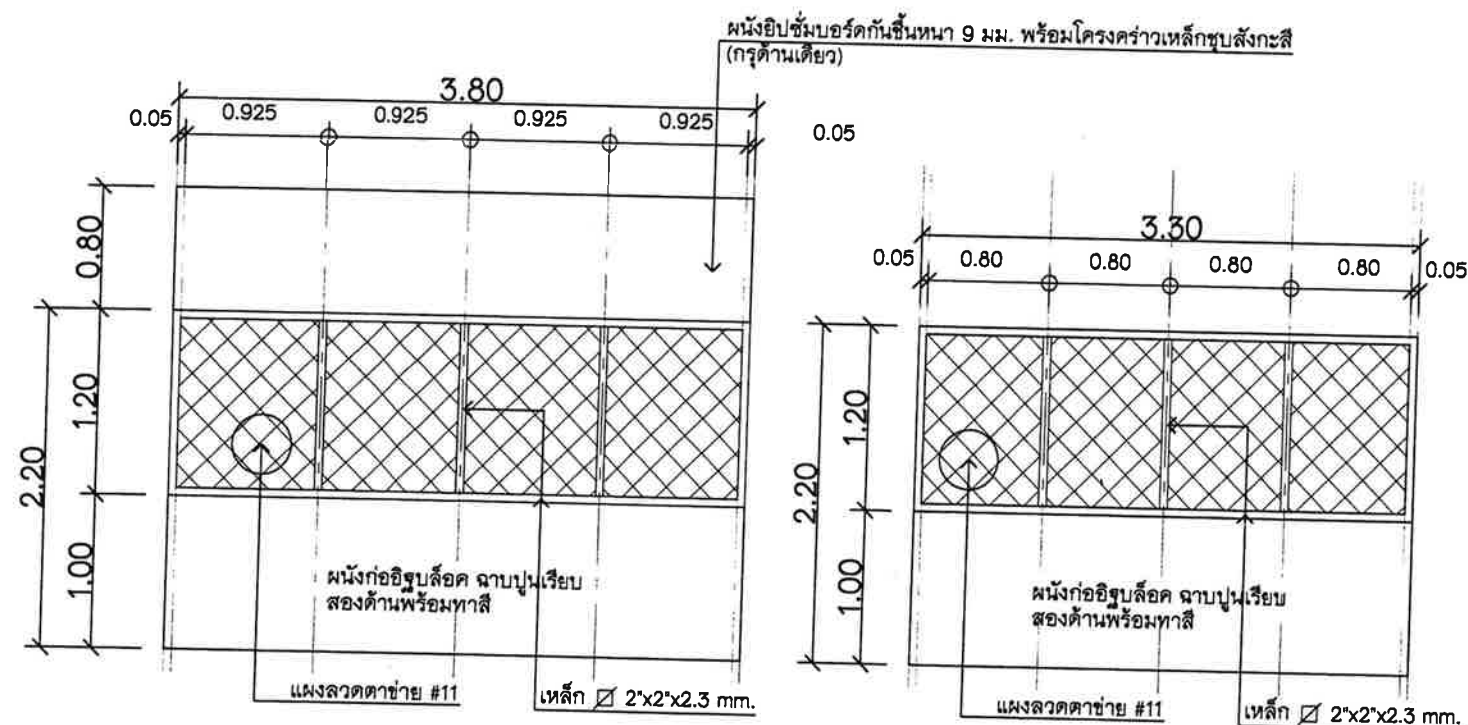

แบบขยายแผงเหล็ก ②

มาตราส่วน 1:20



พร้อมห้องทำงาน
ขนาด 7.00x48.00 เมตร

สำรวจ

เขียนแบบ

นายสุพร จำปาเนียม
พนักงานจ้าง

วิศวกร

น.ส.เกศินี วัฒนงาม
วิศวกรโยธา ชำนาญการ

หัวหน้าฝ่ายแบบแผนและก่อสร้าง

นายวิฑูรย์ นุชพุ่ม
หัวหน้าฝ่ายแบบแผนและก่อสร้าง
ร.ค. ๕๐๖๖๖ ๒๗ ก.ค. ๖๕
ผู้อำนวยการกองช่าง

นายไชยวัฒน์ สวัสดิ์
ผู้อำนวยการกองช่าง

ปลัดเทศบาล

นางกานดา นามสง่า
ปลัดเทศบาล

อนุมัติ

นายสันติชัย ดังสวานี

เลขที่แบบ ๕.24/25๖๕

วันที่



โรงเรียนพักสตร์
พร้อมห้องทำงาน
ขนาด 7.00x48.00 เมตร

สำรวจ

เขียนแบบ

นายสุพร จาปาเนียม
พนักงานจ้าง

วิศวกร

น.ส.เกศินี วันงาม
วิศวกรโยธาชำนาญการ

หัวหน้าฝ่ายแบบแผนและก่อสร้าง

นายวิฑูรย์ นุชพุ่ม
หัวหน้าฝ่ายแบบแผนและก่อสร้าง
ร.ก.นอ. ๑๐๑๔๙ ๑๓ ก.ค. ๖๕
ผู้อำนวยการกองช่าง

นายไชยวัฒน์ สวัสดิ์
ผู้อำนวยการกองช่าง

ปลัดเทศบาล


นางกานดา นามสง่า
ปลัดเทศบาล

อนุมัติ

นายสันติชัย ดังสวานี

เลขที่แบบ ๔ 24/25๖๕


วันที่

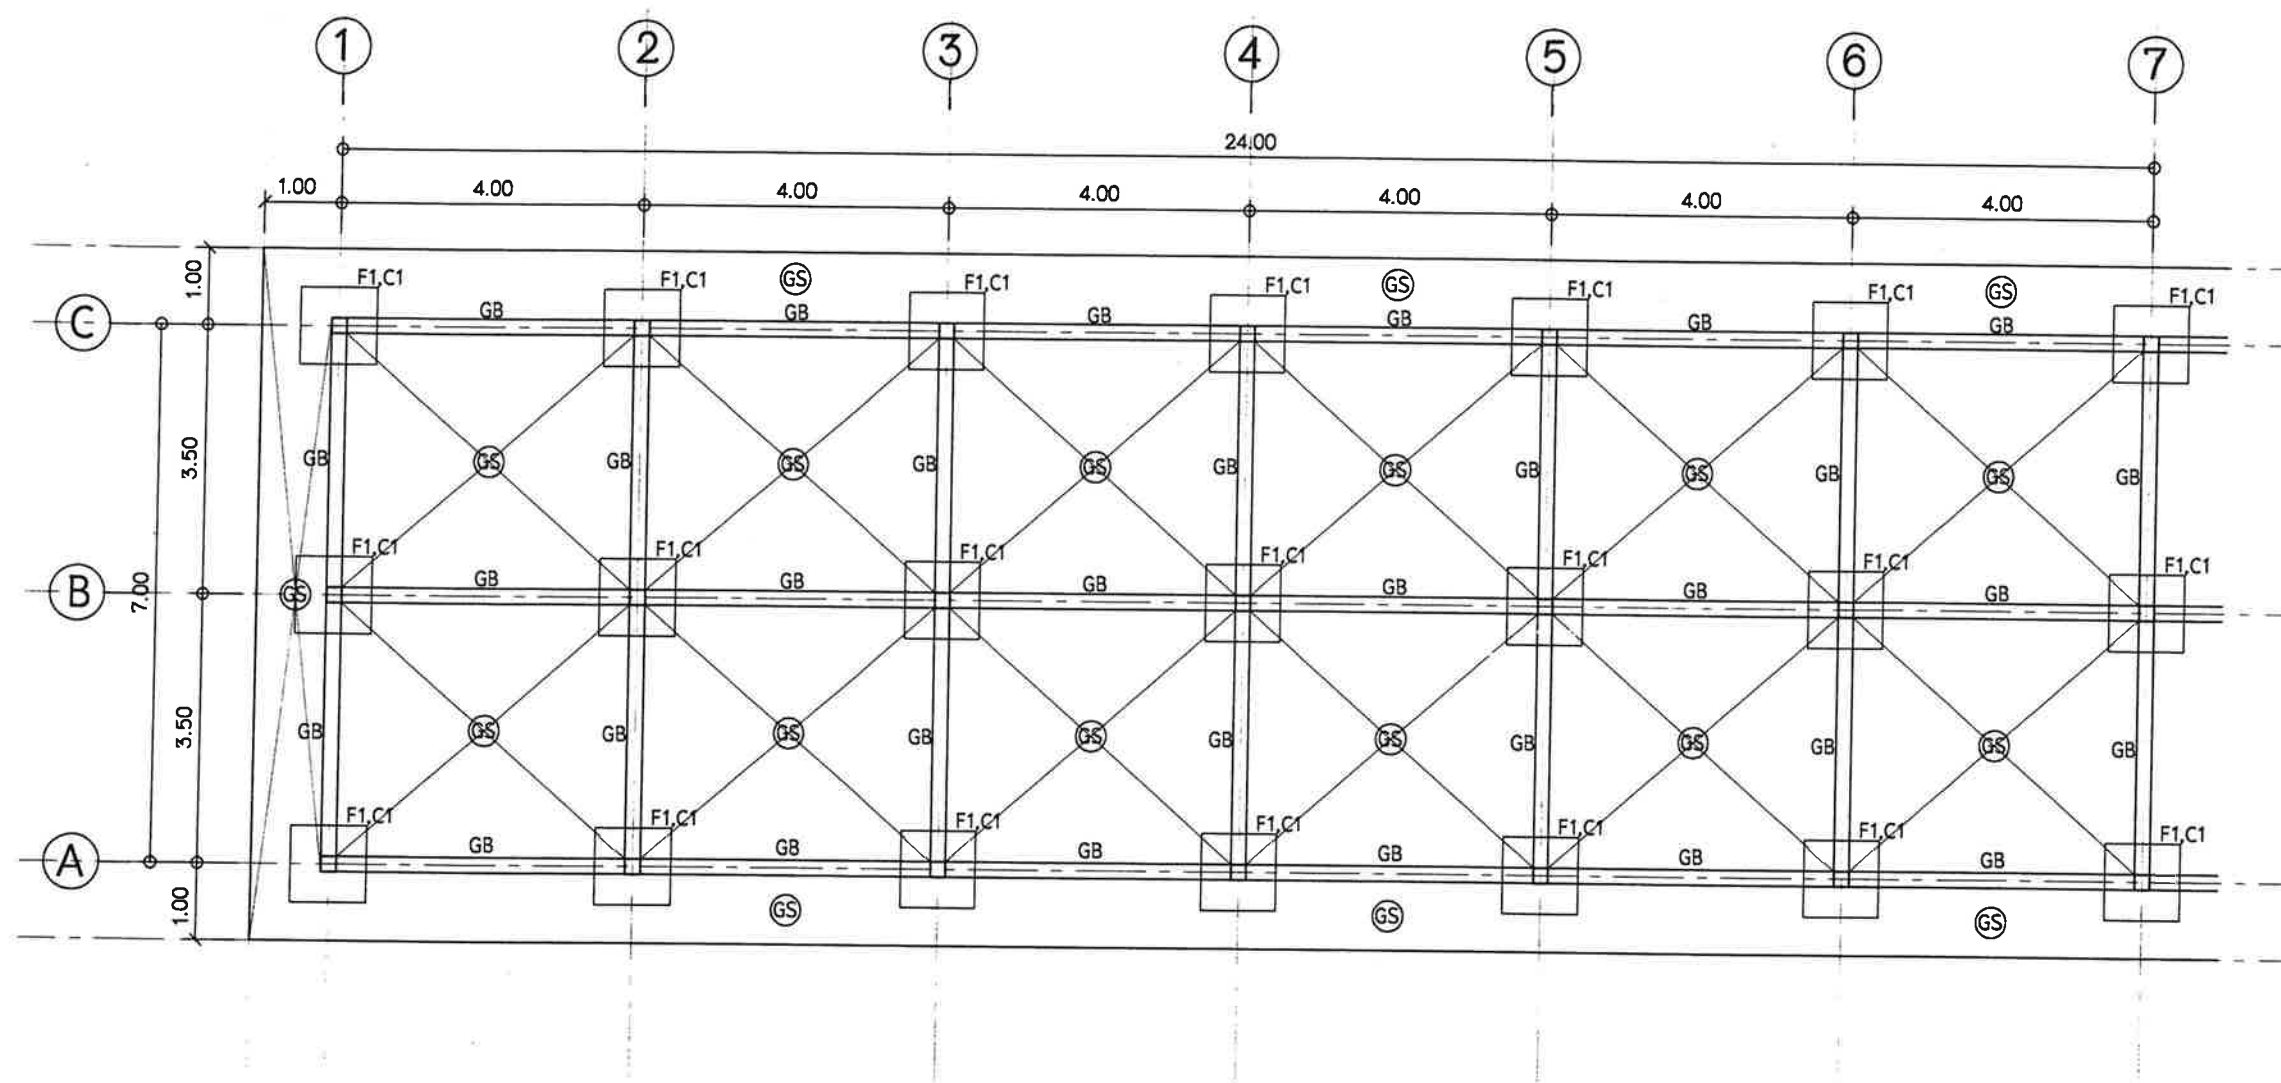

แปลนฐานราก เสา คานและพื้น

มาตราส่วน

1:100

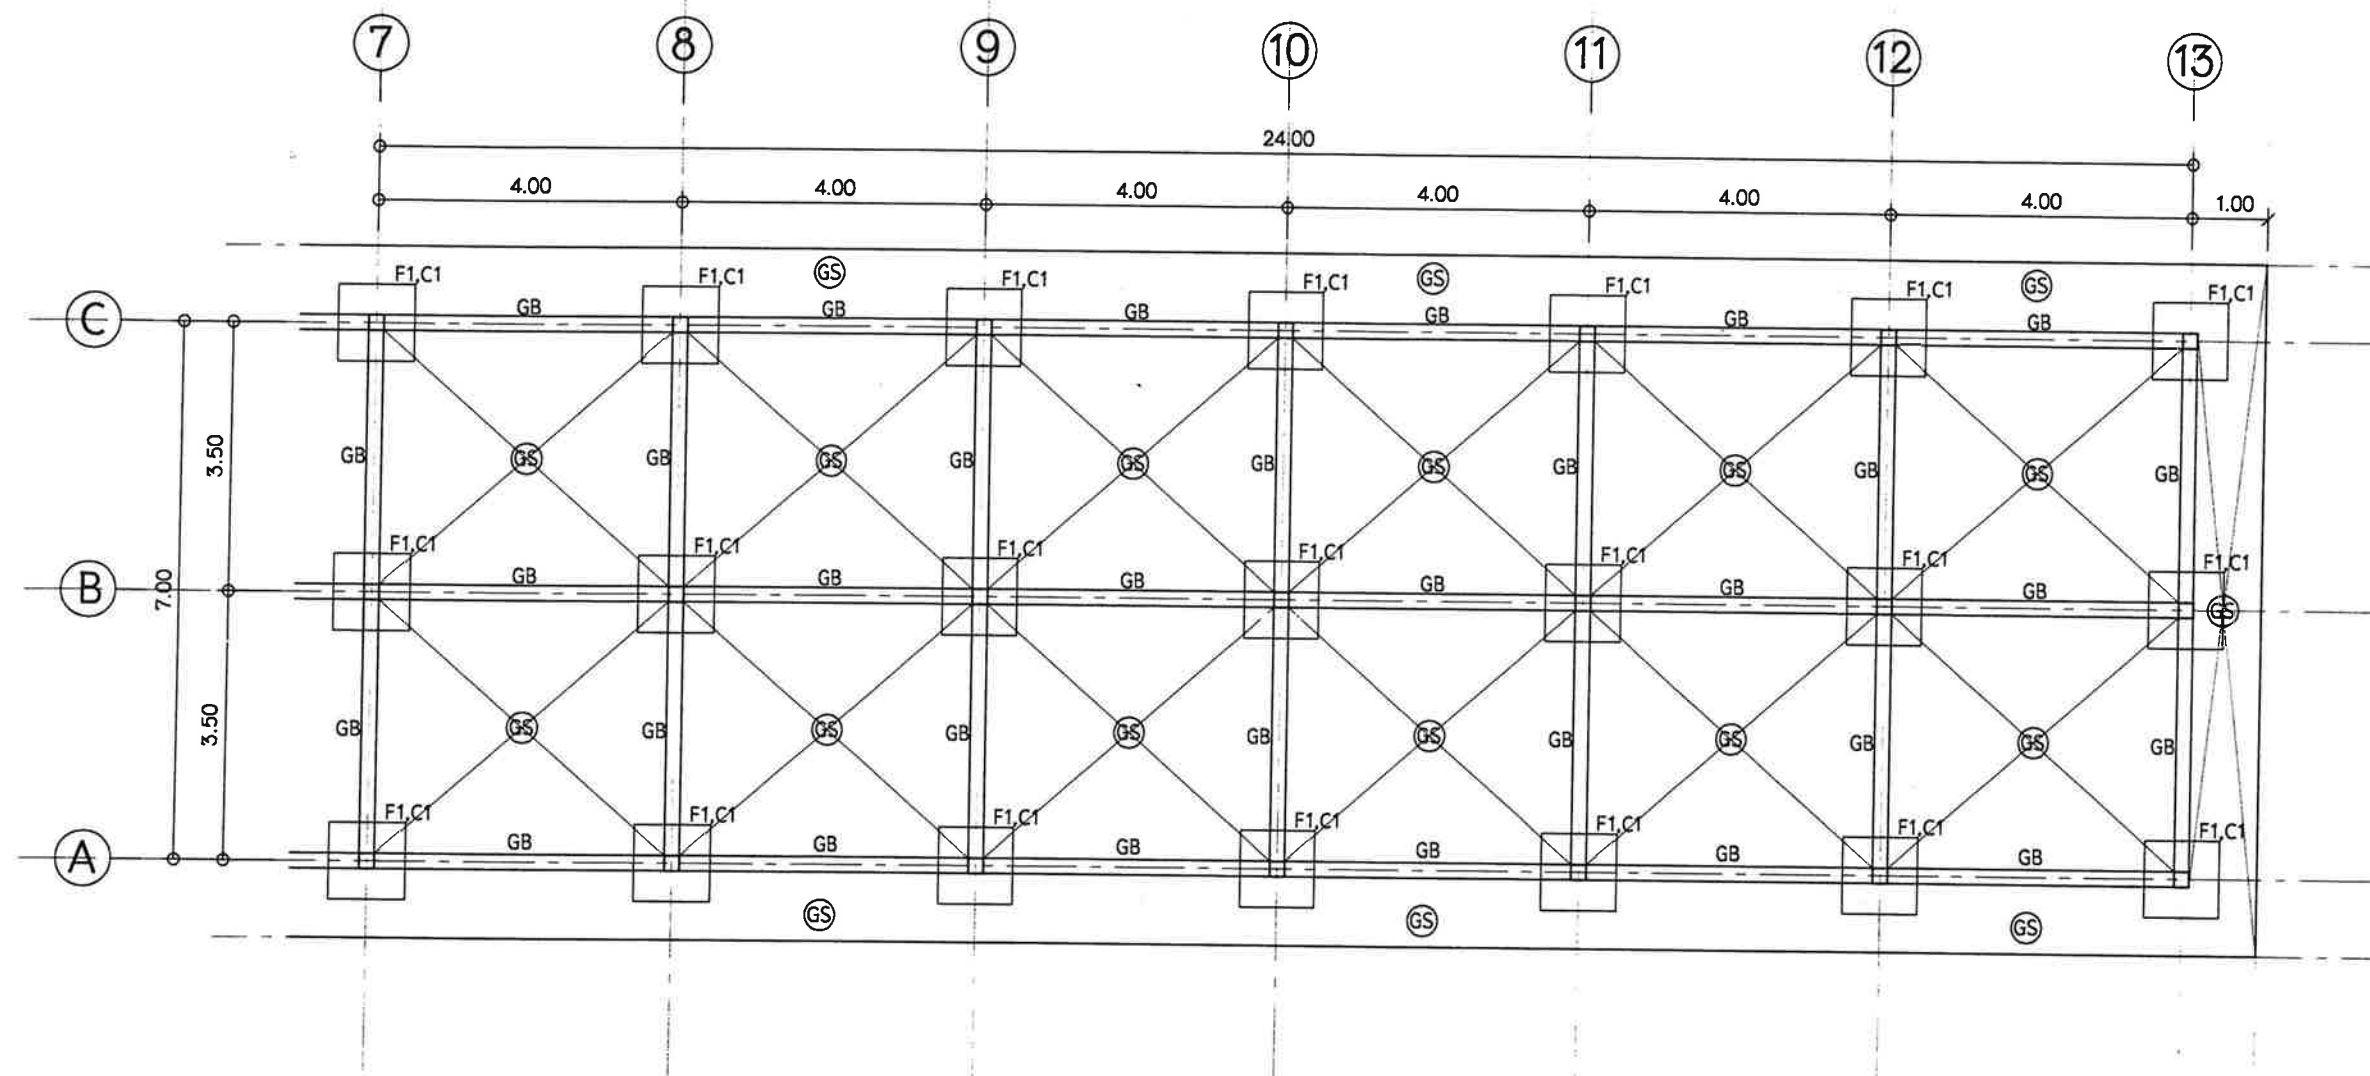

แปลนฐานราก เสา คานและพื้น

มาตราส่วน

1:100



โรงเรียนพักสตร์
พร้อมห้องทำงาน
ขนาด 7.00x48.00 เมตร

สำรวจ

เขียนแบบ

นายสุพร จาปาเนียม
พนักงานจ้าง

วิศวกร

น.ส.เกศินี วัฒนา
วิศวกรโยธาชำนาญการ

หัวหน้าฝ่ายแบบแผนและก่อสร้าง

นายวิทย์ นุชพุ่ม
หัวหน้าฝ่ายแบบแผนและก่อสร้าง
ร.ก.พอ. กองช่าง ๒๖.๖.๖๖
ผู้อำนวยการกองช่าง

นายไชยวัฒน์ สวัสดิ์
ผู้อำนวยการกองช่าง

ปลัดเทศบาล

นางกานดา นามสง่า
ปลัดเทศบาล

อนุมัติ

นายสันติชัย ดังสวานี
นายกเทศมนตรีตำบลเมืองแกลง

เลขที่แบบ ช 24/25๕๕

วันที่



โรงเรียนพักสัตว์
พร้อมห้องทำงาน
ขนาด 7.00x48.00 เมตร

สำรวจ

เขียนแบบ

นายสุพร จำปาเนียม
พนักงานจ้าง

วิศวกร

น.ส.เคติณี วันงาม
วิศวกรโยธา ชำนาญการ

หัวหน้าฝ่ายแบบแผนและก่อสร้าง

นายวิฑูรย์ นุชพุ่ม
หัวหน้าฝ่ายแบบแผนและก่อสร้าง
ร.ก. นอ. กอ.อ.อ. ๒๖ ก.๑๖๕

ผู้อำนวยการกองช่าง

นายไชยวัฒน์ สวัสดิ์
ผู้อำนวยการกองช่าง

ปลัดเทศบาล


นางกานดา นามสง่า
ปลัดเทศบาล

อนุมัติ

นายสันติชัย ดังสวามิ
นายกเทศมนตรีตำบลเมืองกลาง

เลขที่แบบ ซ 24/2565


วันที่

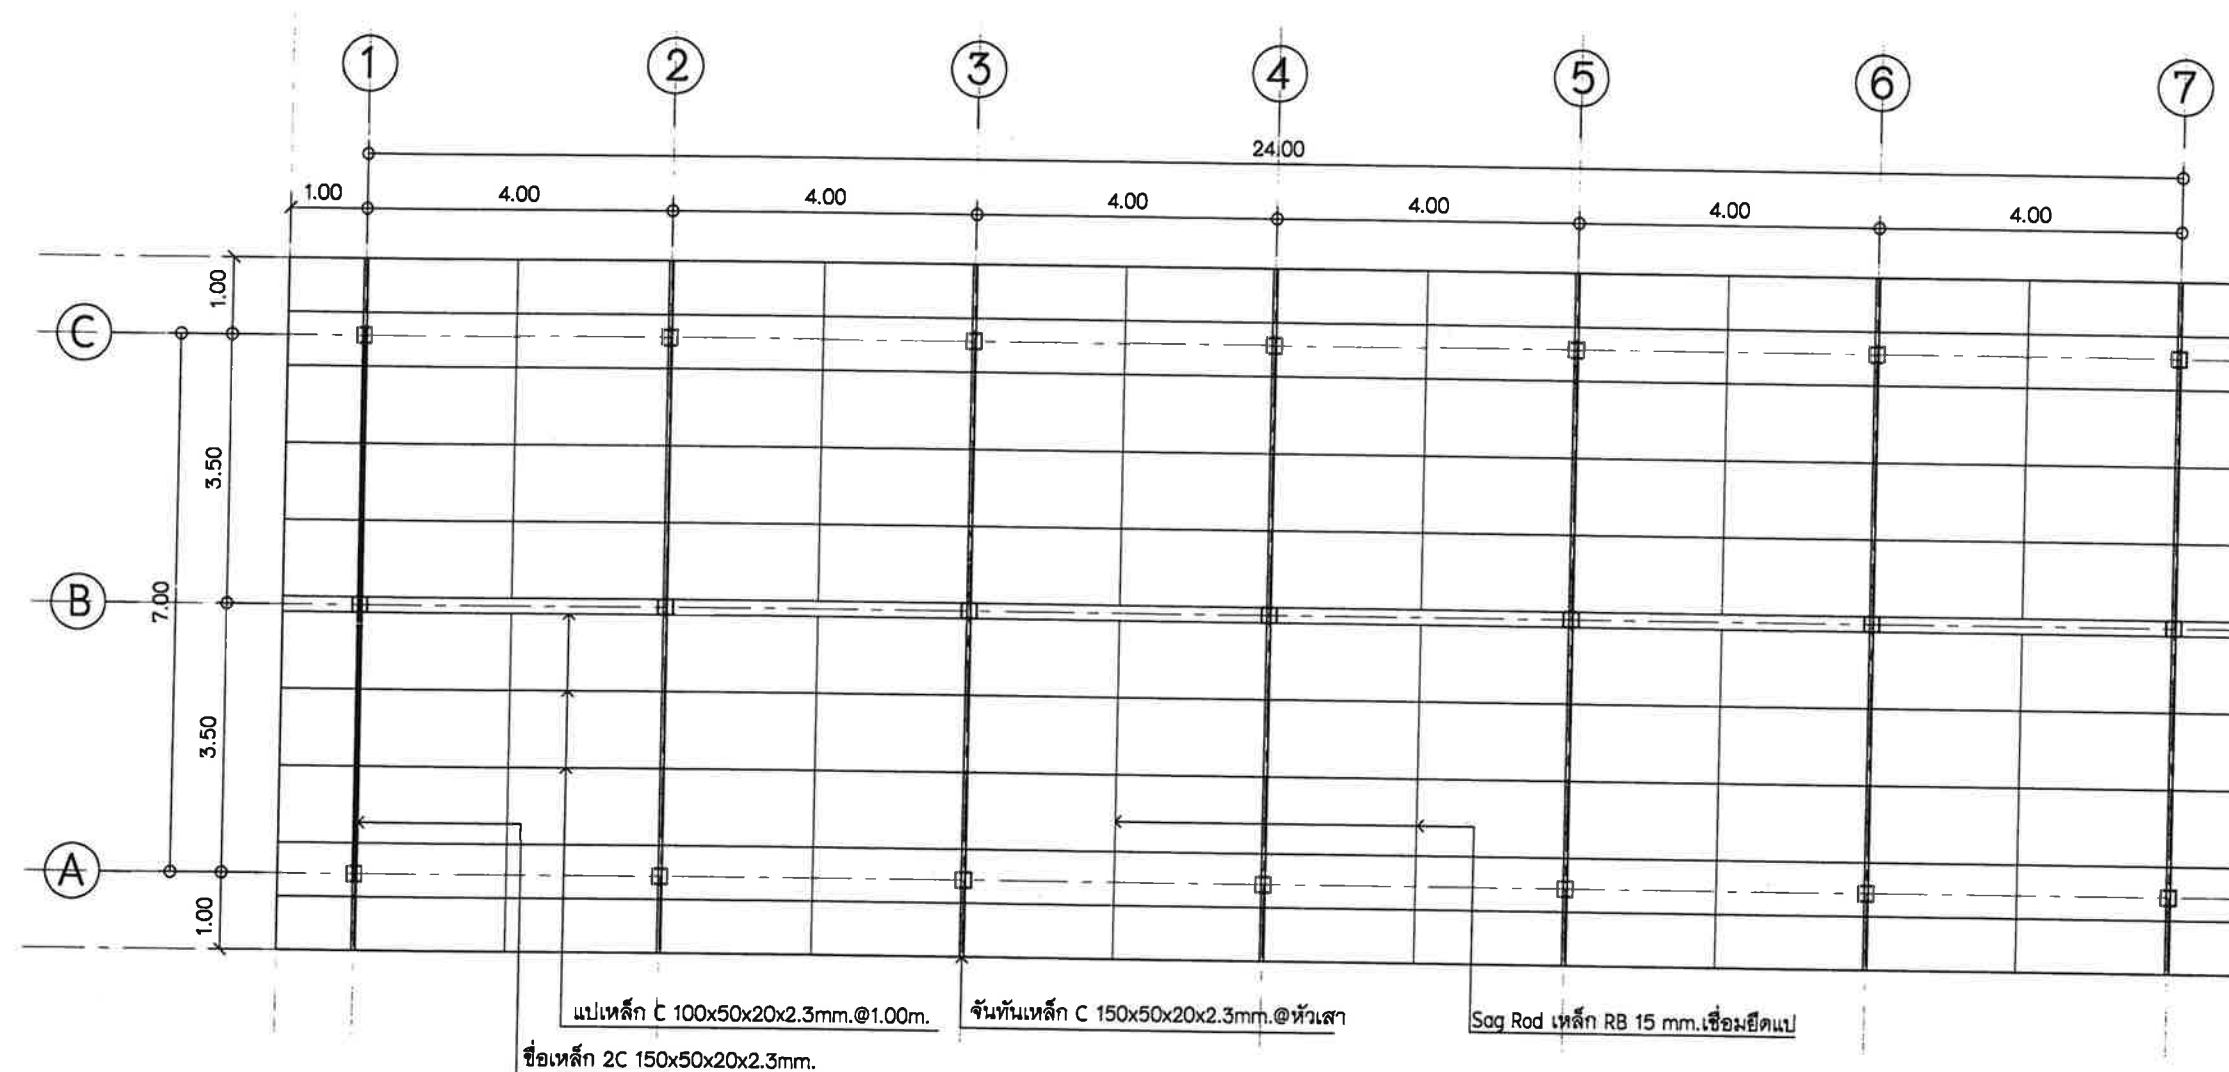

แปลนโครงหลังคา

มาตราส่วน

1:100

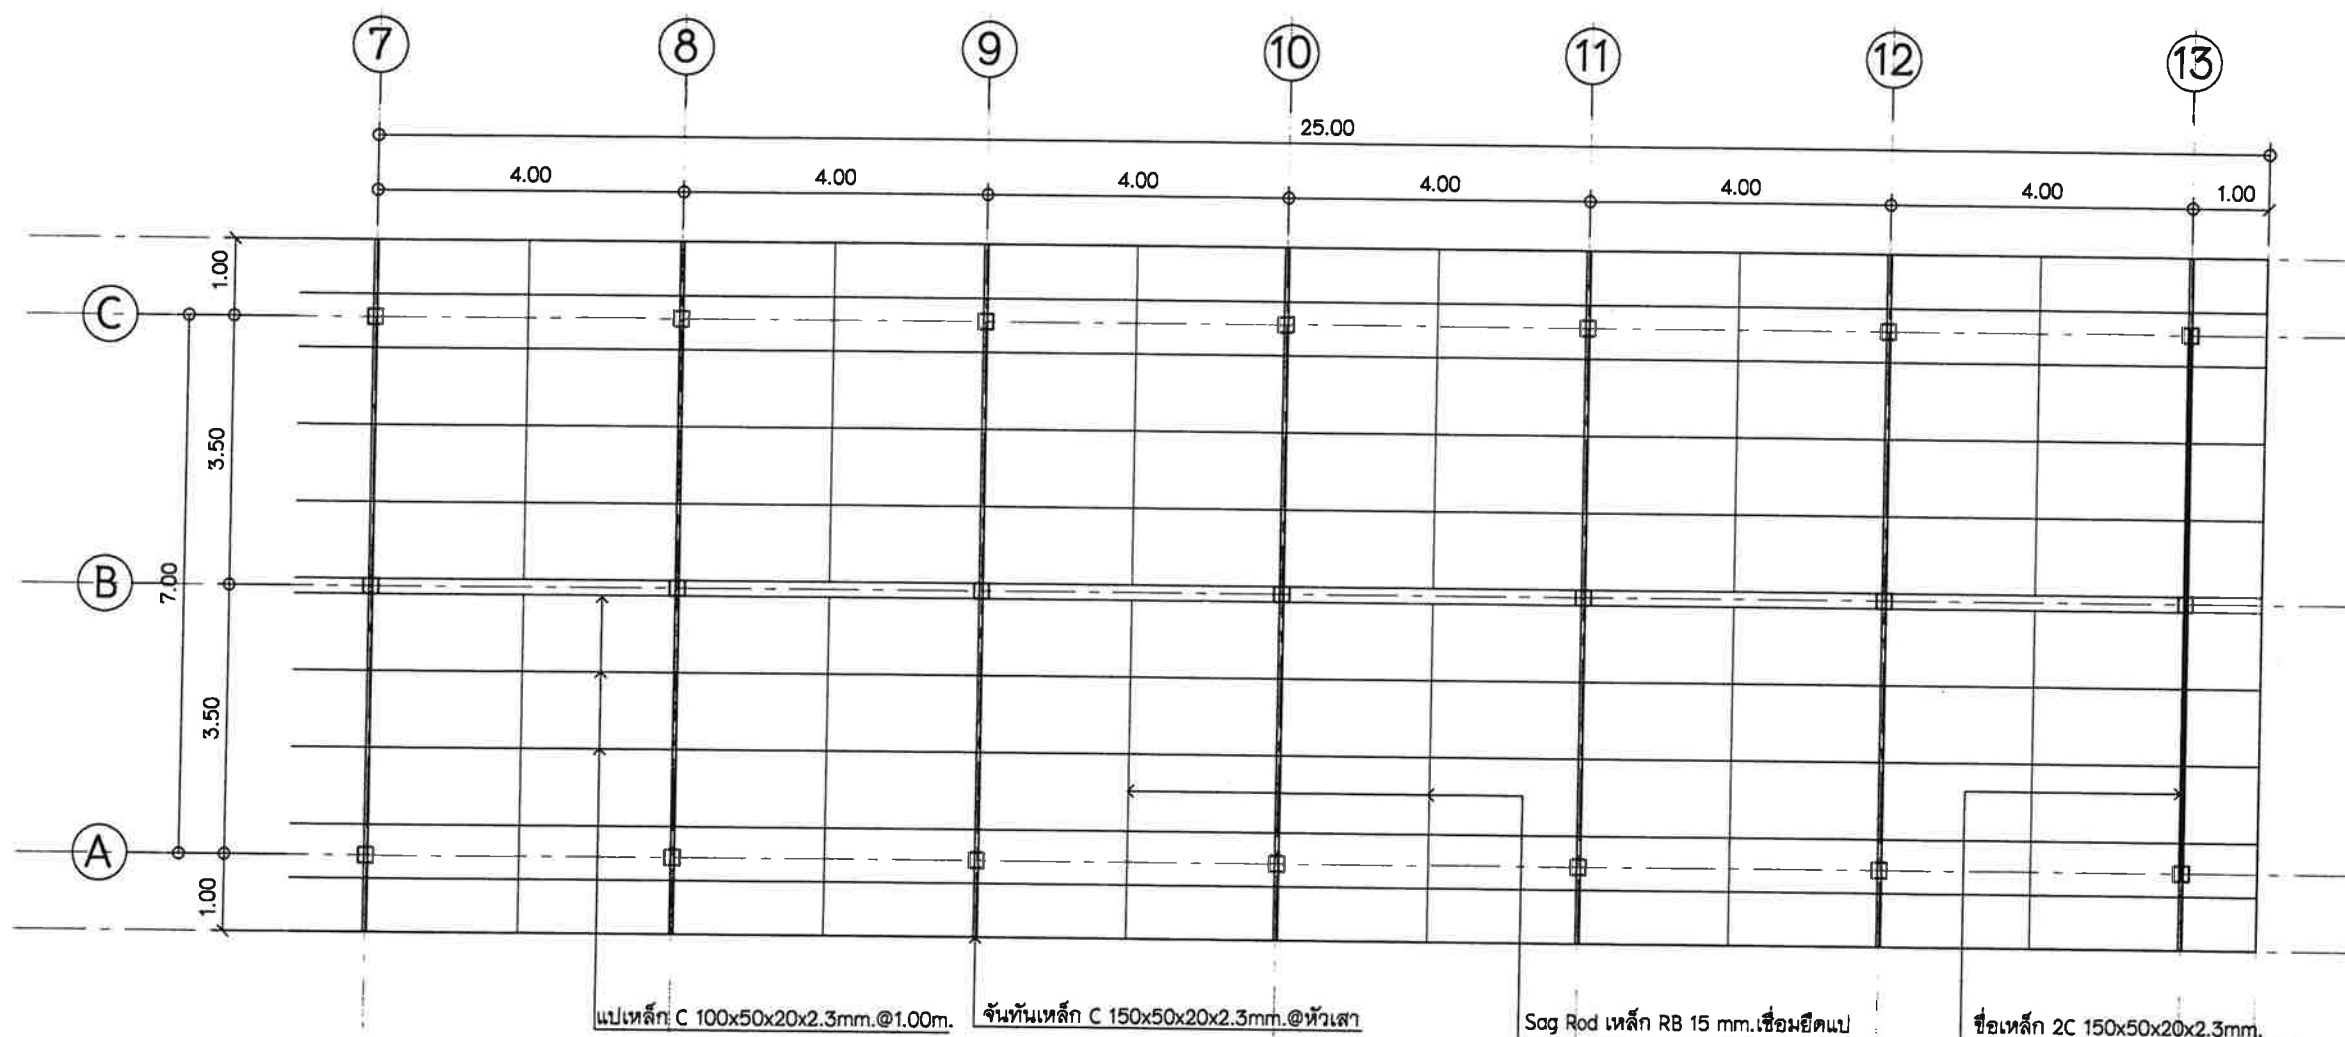

แปลนโครงหลังคา

มาตราส่วน

1:100



โรงเรียนพักสตร์
พร้อมห้องทำงาน
ขนาด 7.00x48.00 เมตร

สำรวจ

เขียนแบบ

นายสุพร จำปาเนียม
พนักงานจ้าง

วิศวกร

น.ส.เกศินี วันงาม
วิศวกรโยธาชำนาญการ

หัวหน้าฝ่ายแบบแผนและก่อสร้าง

นายวิฑูรย์ มุขพุ่ม
หัวหน้าฝ่ายแบบแผนและก่อสร้าง
ร.ก.พล.กองช่าง ๒๗ ก.ค. ๖๖
ผู้อำนวยการกองช่าง

นายไชยวัฒน์ สวัสดิ์
ผู้อำนวยการกองช่าง

ปลัดเทศบาล


นางกานดา นามสง่า
ปลัดเทศบาล

อนุมัติ


นายสันติชัย ดังสวน
นายกเทศมนตรีตำบลเมืองแกลง

เลขที่แบบ ๕ 24/2565


วันที่

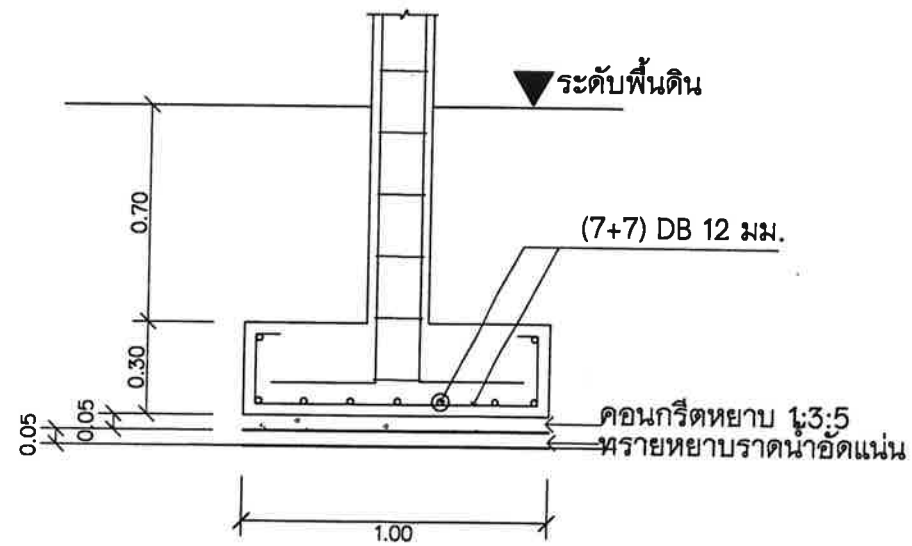



รูปตัด ฐานราก F-1

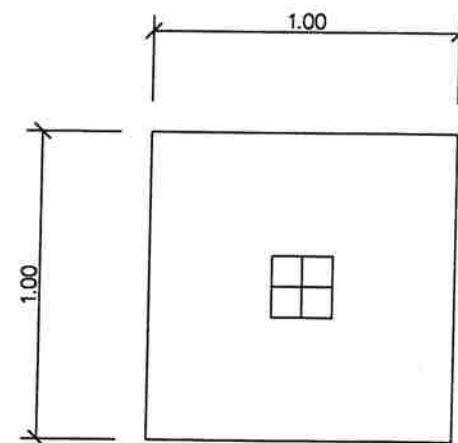

แปลนฐานราก

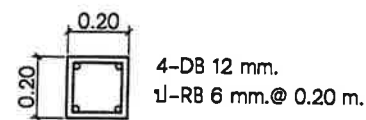

เสา C-1

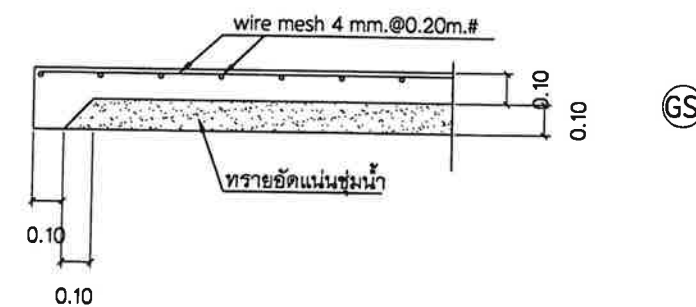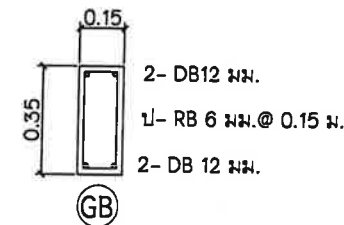

แบบขยายเสา, คาน, พื้น

มาตราส่วน

1:25



โรงเรียนพักสุข
พร้อมห้องทำงาน
ขนาด 7.00x48.00 เมตร

สำรวจ

เขียนแบบ

นายสุพร จำปาเนียม
พนักงานจ้าง

วิศวกร

น.ส.เกศินี วัฒนงาม
วิศวกรโยธาชำนาญการ

หัวหน้าฝ่ายแบบแผนและก่อสร้าง

นายวิฑูรย์ นุชพุ่ม
หัวหน้าฝ่ายแบบแผนและก่อสร้าง
ร.ก.พ.อ. ก.อ.อ.อ. 27 ก.ย. 65

ผู้อำนวยการกองช่าง

นายไชยวัฒน์ สวัสดิ์
ผู้อำนวยการกองช่าง

ปลัดเทศบาล

นางกานดา นามสง่า
ปลัดเทศบาล

อนุมัติ

นายสันติชัย ดังสวานี
นายกเทศมนตรีตำบลเมืองแกลง

เลขที่แบบ ๕ 24/25๖5

วันที่



โรงเรียนพักสัตว์
พร้อมห้องทำงาน
ขนาด 7.00x48.00 เมตร

สำรวจ

เขียนแบบ

นายสุพร จำปาเนียม
พนักงานจ้าง

วิศวกร

น.ส.เกศินี วันงาม
วิศวกรโยธาชำนาญการ

หัวหน้าฝ่ายแบบแผนและก่อสร้าง

นายวิทยา สุขพุ่ม
หัวหน้าฝ่ายแบบแผนและก่อสร้าง
ร.ก.โยธา กองช่าง ๒๗ ก.ย. ๖๕
ผู้อำนวยการกองช่าง

นายไชยวัฒน์ สวัสดิ์
ผู้อำนวยการกองช่าง

ปลัดเทศบาล


นางกานดา นามสง่า
ปลัดเทศบาล

อนุมัติ

นายสันติชัย ตั้งสวานิ
นายกเทศมนตรีตำบลเมืองแกลง

เลขที่แบบ ๕๒๔/๒๕๖๕

วันที่

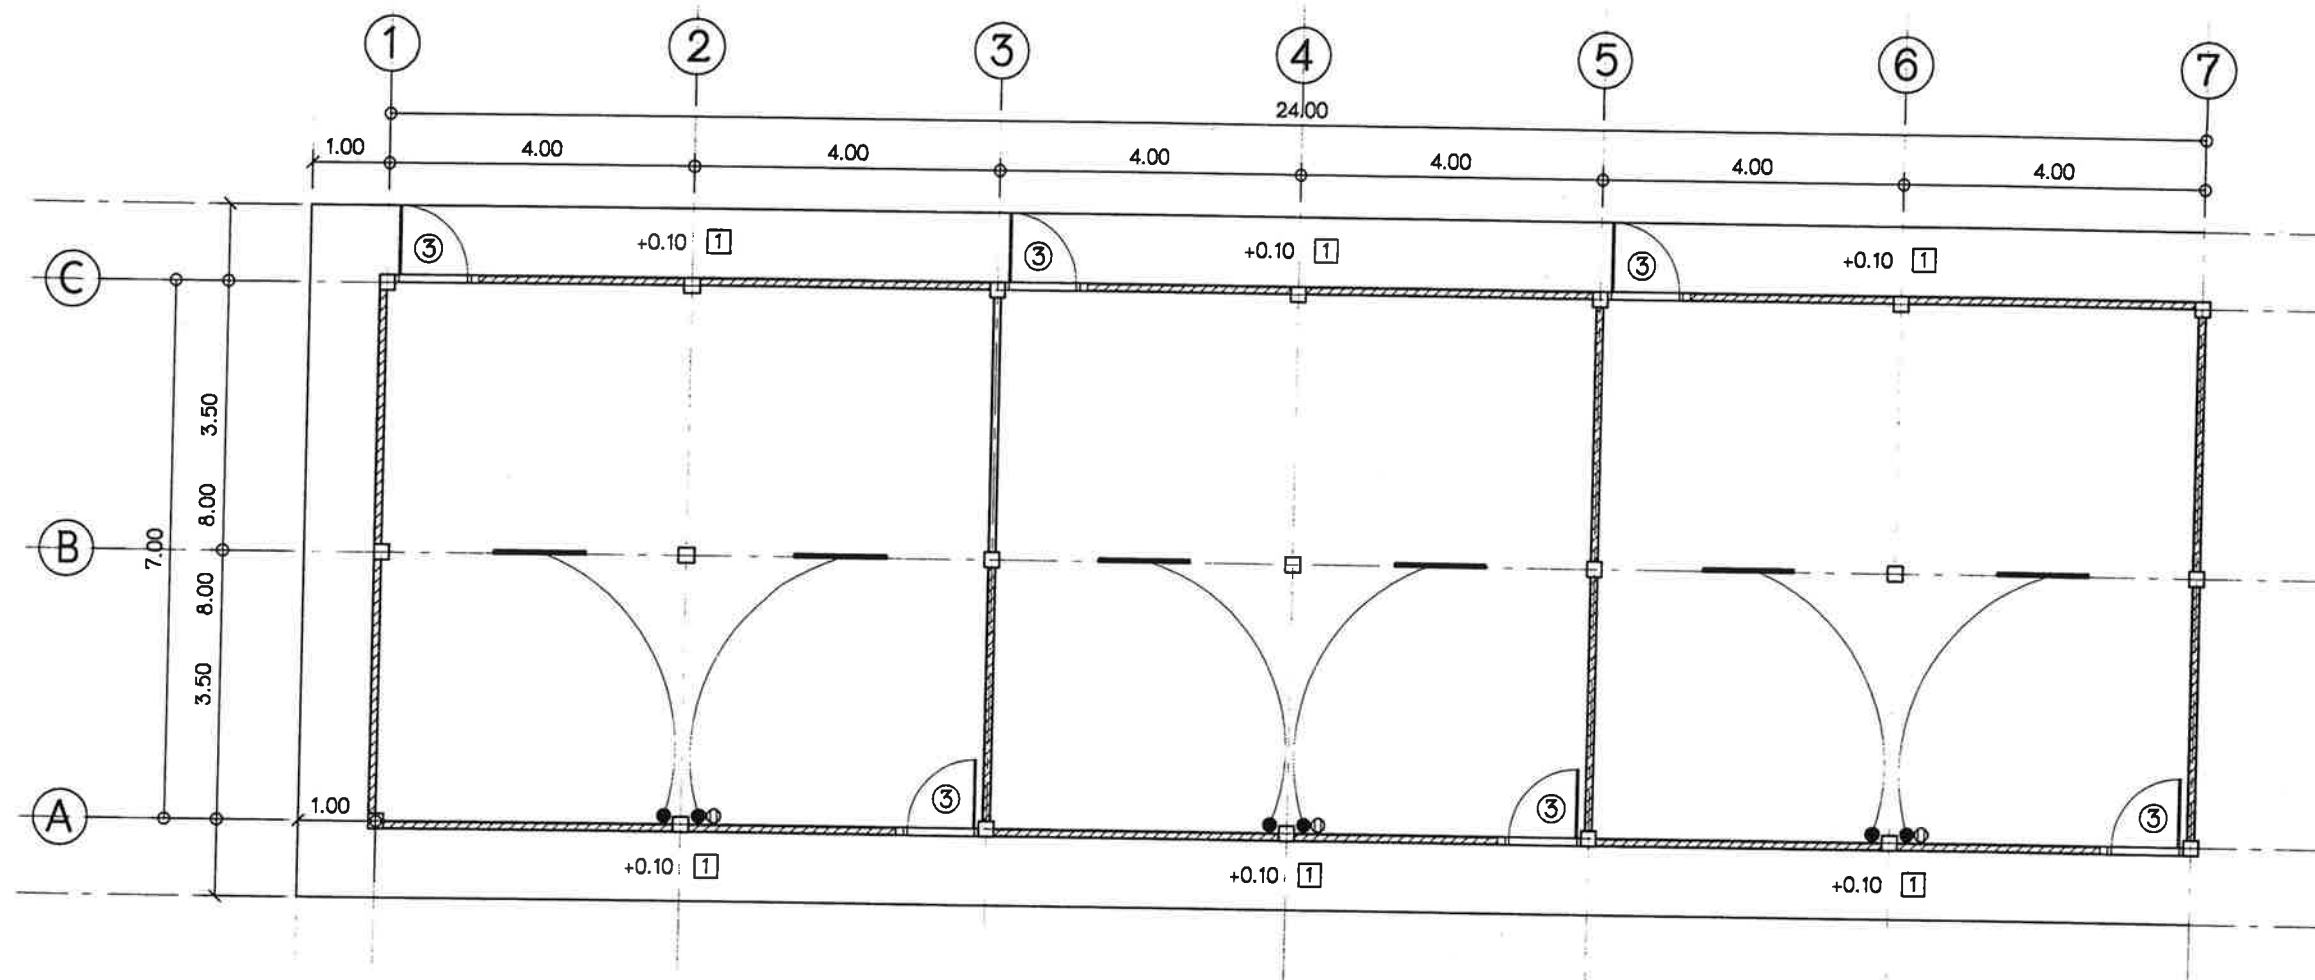

สัญลักษณ์ไฟฟ้า



แผงควบคุมกล่องเหล็ก ขนาด 4 ช่อง



รางเคเบิลลวดเหล็ก 36 วัตต์ เดียว



สวิตช์เดี่ยว 16A-250V ติดผนังหรือฝ้าเพดานสูง 1.30 ม.



เต้ารับคู่ 16A-250V แบบ UNIVERSAL ชนิดมีขาตั้งและม่านนิรภัย
ติดตั้งบนผนังหรือฝ้าเพดาน สูงจากพื้น 1.30 เมตร หรือตามที่กำหนดในแบบ

หมายเหตุ

- รายการก่อสร้างที่มีความขัดแย้งให้คณะกรรมการตรวจการจ้างหรือฝ่ายก่อสร้าง
และบำรุงรักษาเป็นผู้ดำเนินการแก้ไขหรือเปลี่ยนแปลงเพื่อขออนุมัติผู้ว่าจ้างต่อไป
- ผู้รับจ้างต้องติดตั้งระบบไฟฟ้าทั้งหมด โดยร้อยในท่อร้อยสายไฟ (ท่อ PVC, สีเหลือง
ขนาดตามมาตรฐานการไฟฟ้า)
- ผู้รับจ้างต้องต่อเชื่อมระบบไฟฟ้าจากภายนอกให้อาคารสามารถใช้งานขนาดของ
สายไฟฟ้าให้เป็นไปตามมาตรฐานการไฟฟ้า

แปลนไฟฟ้า

มาตราส่วน 1:100



โรงเรียนพักสตร์
พร้อมห้องทำงาน
ขนาด 7.00x48.00 เมตร

สำรวจ

เขียนแบบ

นายสุพร จำปาเนียม
พนักงานจ้าง

วิศวกร

น.ส.เกศินี วันงาม
วิศวกรโยธาชำนาญการ

หัวหน้าฝ่ายแบบแผนและก่อสร้าง

นายวิฑูรย์ นุชพุ่ม
หัวหน้าฝ่ายแบบแผนและก่อสร้าง
ผู้อำนวยการกองช่าง

นายไชยวัฒน์ สวัสดิ์
ผู้อำนวยการกองช่าง

ปลัดเทศบาล


นางกานดา นามสง่า
ปลัดเทศบาล

อนุมัติ

นายสันติชัย ดังสวานี
นายกเทศมนตรีตำบลเมืองแกลง

เลขที่แบบ ๔ 24/2565

วันที่

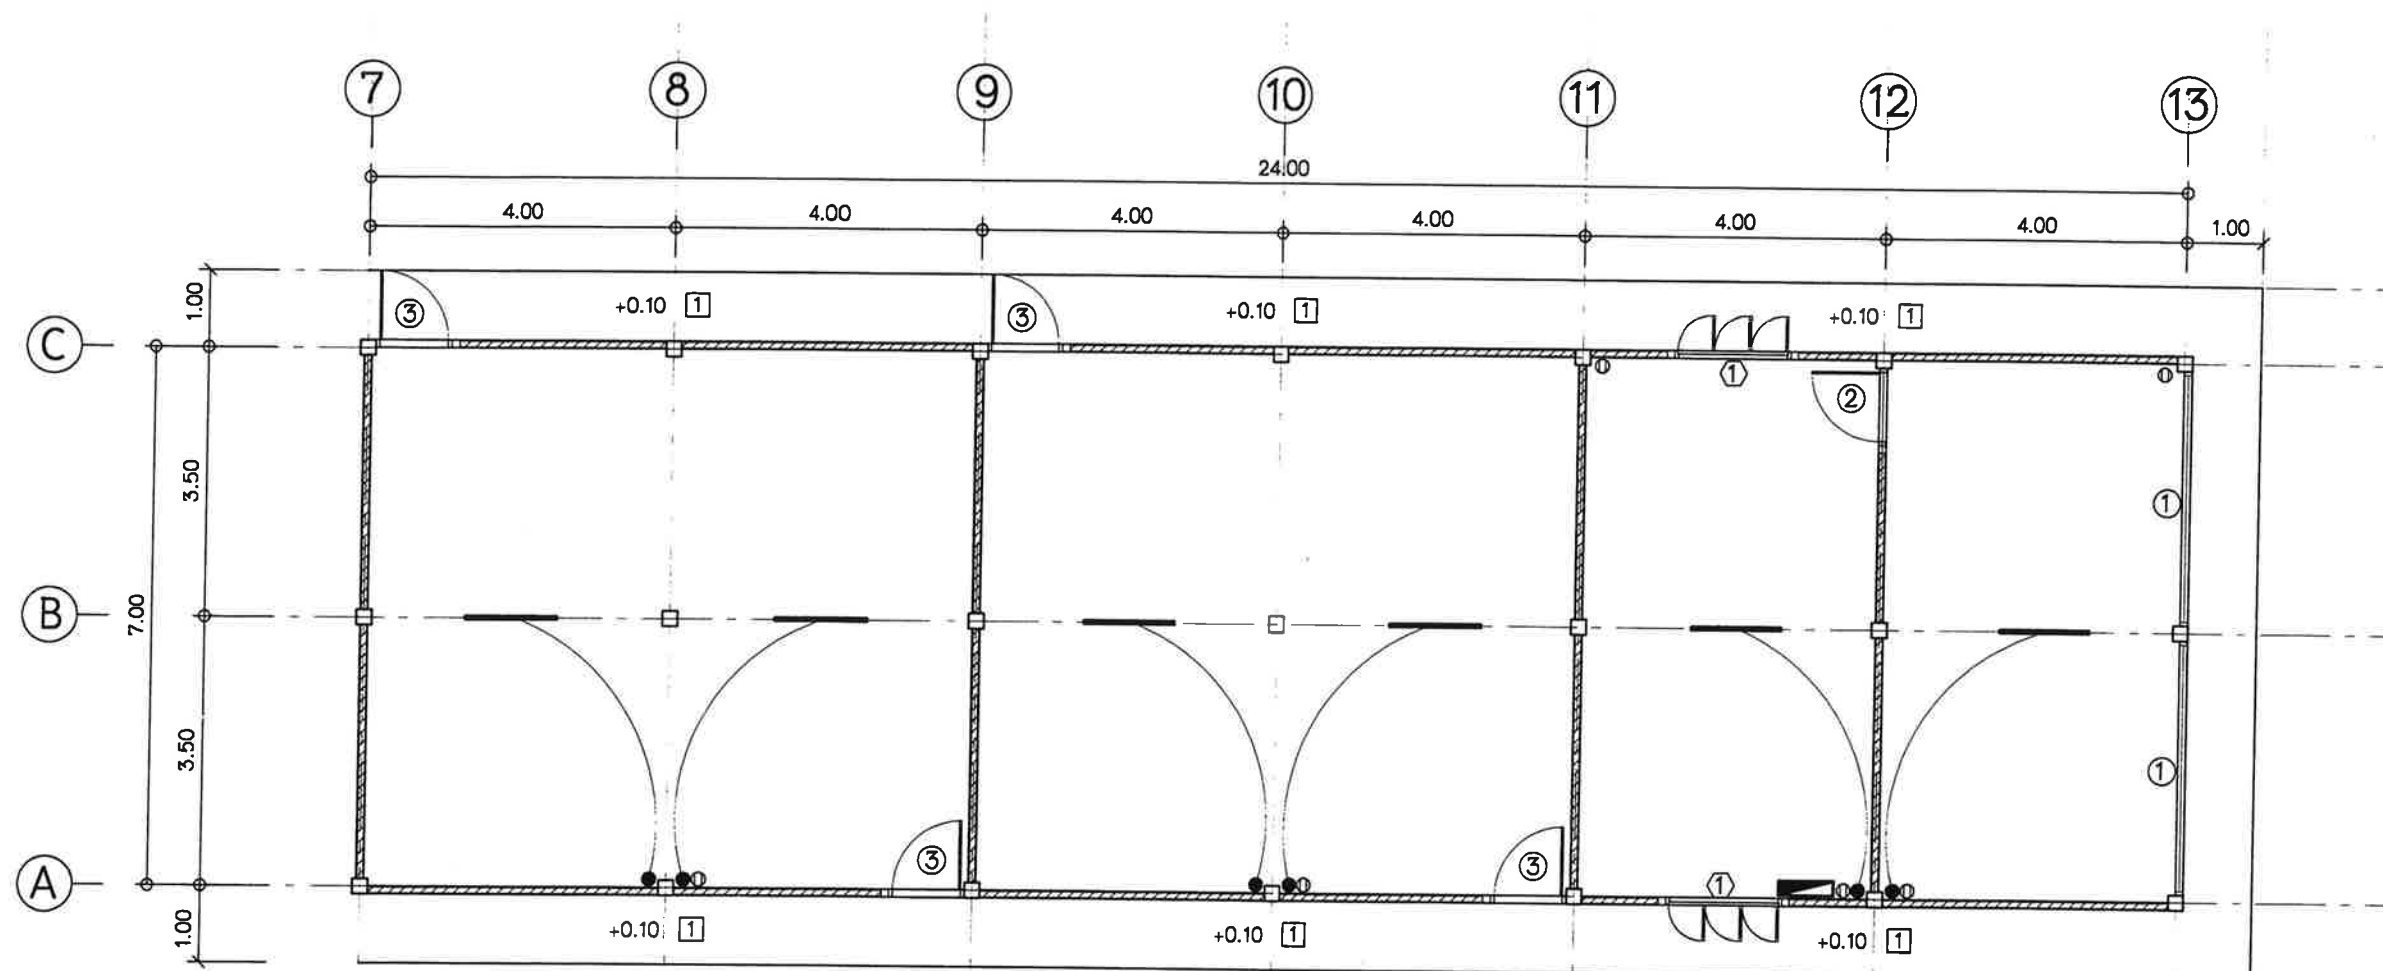

สัญลักษณ์ไฟฟ้า

- แผงควบคุมกล่องเหล็ก ขนาด 4 ช่อง
- ท่อคอมพอสิตเรสเซนส์ ไม่มีครอป 36 วัดต์ เดียว
- สวิตช์เดี่ยว 16A-250V ติดผนังเรียบผนังหรือข้างเสาสูง 1.30 ม.
- ⓪ เต้ารับคู่ 16A-250V แบบ UNIVERSAL ชนิดมีขาตินและผ่านนิรภัย ติดผนังเรียบผนังหรือข้างเสา สูงจากพื้น 1.30 เมตร หรือตามที่กำหนดในแบบ

หมายเหตุ

- รายการก่อสร้างที่มีความขัดแย้งให้คณะกรรมการตรวจการจ้างหรือฝ่ายก่อสร้างและบำรุงรักษาเป็นผู้ดำเนินการแก้ไขหรือเปลี่ยนแปลงเพื่อขออนุมัติผู้ว่าจ้างต่อไป
- ผู้รับจ้างต้องติดตั้งระบบไฟฟ้าทั้งหมด โดยร้อยในท่อร้อยสายไฟ (ท่อ PVC, สีเหลือง) ขนาดตามมาตรฐานการไฟฟ้าฯ
- ผู้รับจ้างต้องต่อเชื่อมระบบไฟฟ้าจากภายนอกให้อาคารสามารถใช้งานขนาดของสายไฟฟ้าให้เป็นไปตามมาตรฐานการไฟฟ้าฯ

แปลนไฟฟ้า

มาตราส่วน 1:100



พร้อมห้องทำงาน
ขนาด 7.00x48.00 เมตร

สำรวจ

เขียนแบบ

นายสุพร จำปาเนียม
พนักงานจ้าง

วิศวกร

น.ส.เกศณี วันงาม
วิศวกรโยธา ชำนาญการ

หัวหน้าฝ่ายแบบแผนและก่อสร้าง

นายวิทย์ นุชพุ่ม
หัวหน้าฝ่ายแบบแผนและก่อสร้าง
ร.ก.ผอ.โครงการ ข.ก.ก.อ.
ผู้อำนวยการกองช่าง

นายไชยวัฒน์ สวัสดิ์
ผู้อำนวยการกองช่าง

ปลัดเทศบาล


นางกานดา นามสง่า
ปลัดเทศบาล

อนุมัติ

นายสันติชัย ตั้งสวานี

เลขที่แบบ ๔ 24/2565

วันที่

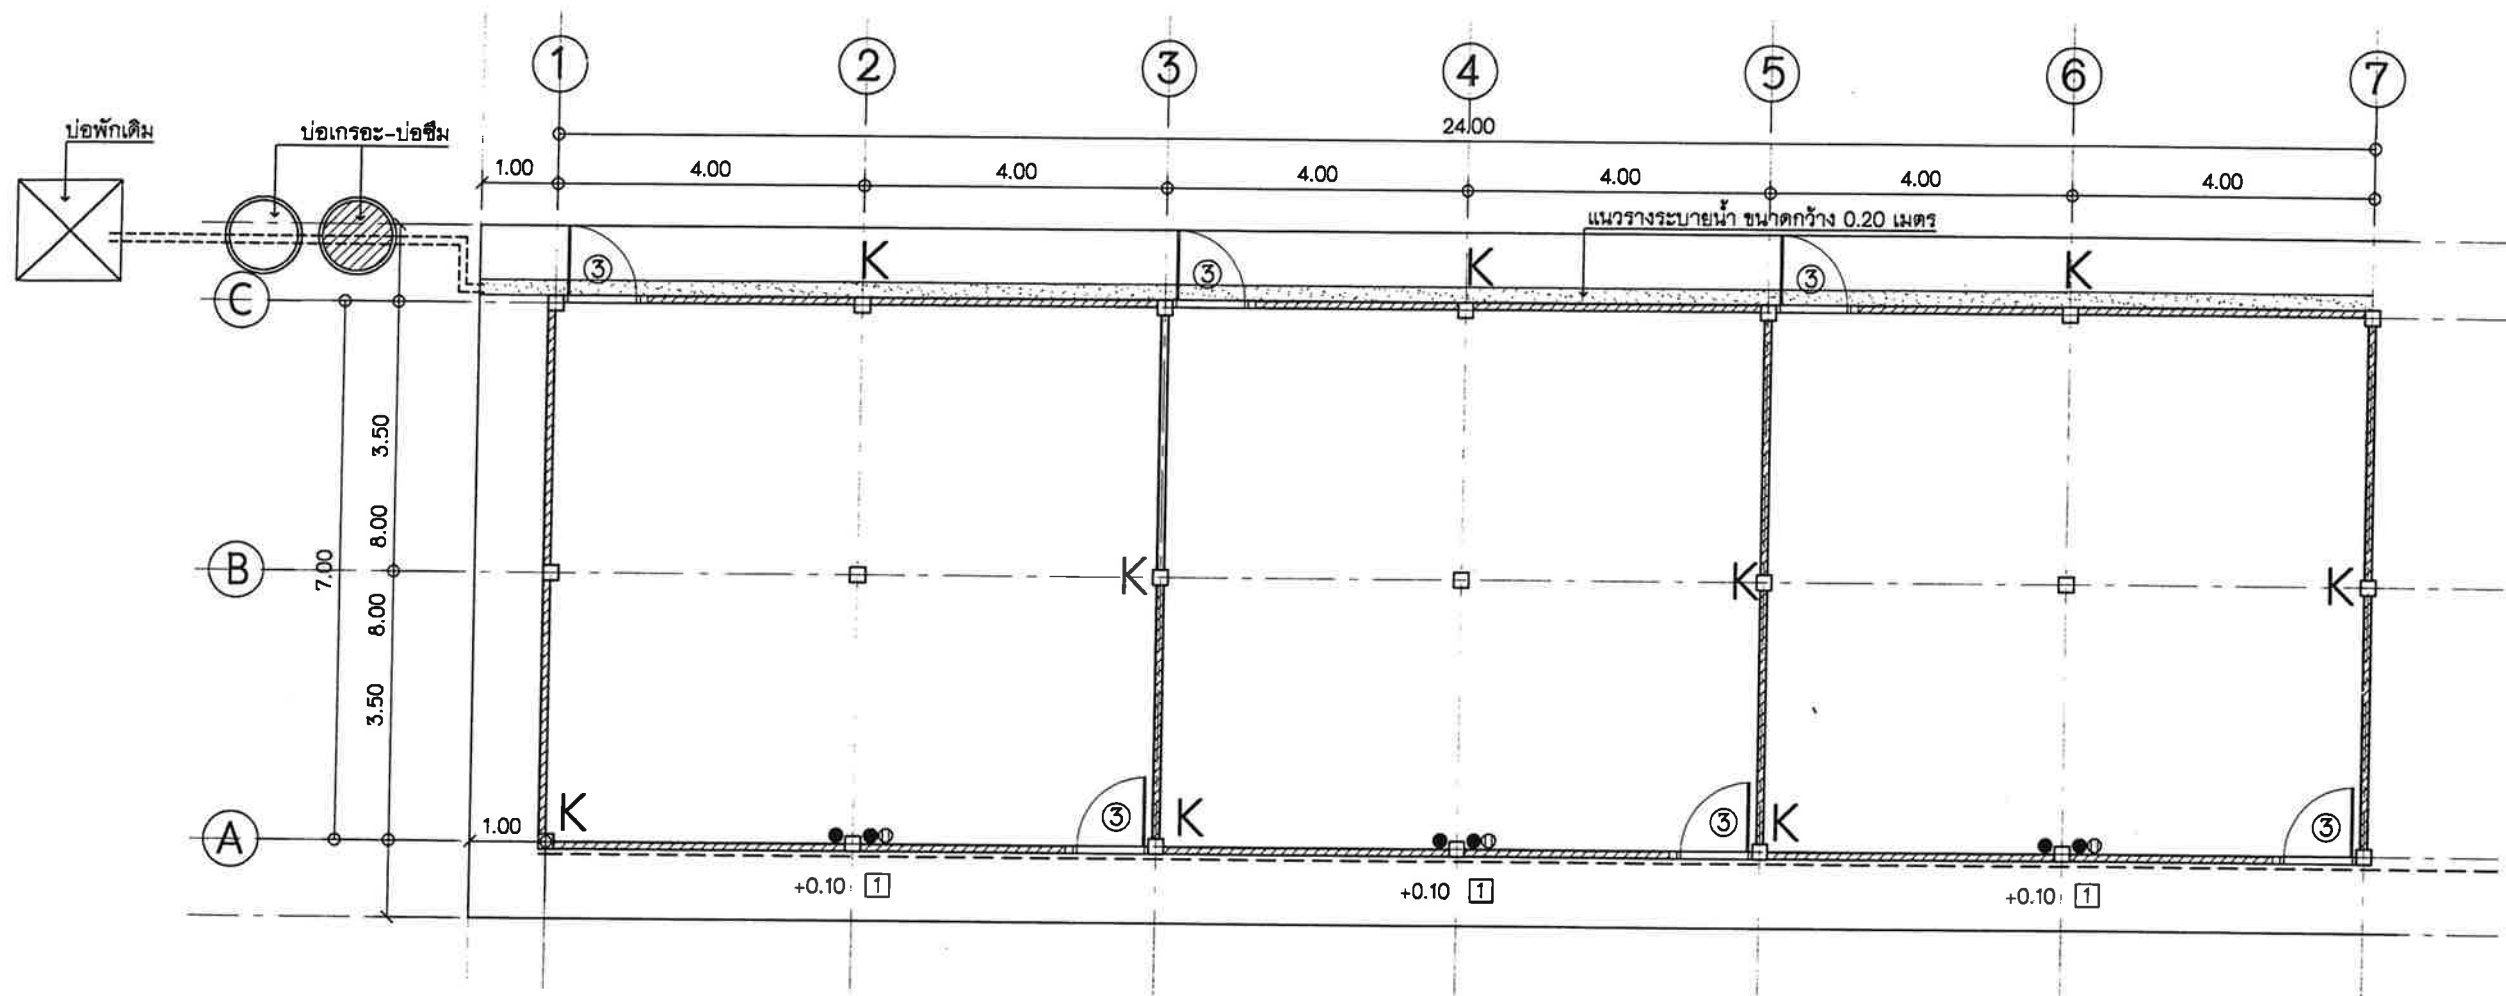

หมายเหตุ


1. บ่อเกรอะ-บ่อซึม ขนาด 1.20 เมตร จำนวน 5 วง/บ่อ

2. ท่อน้ำประปา PVC. ขนาดตามแบบชั้นคุณภาพ 13.5

K 3. ก๊อบบอลสนามปากเสียบสายยาง ขนาด 1/2"

แปลนสุขาภิบาล

มาตราส่วน 1:100

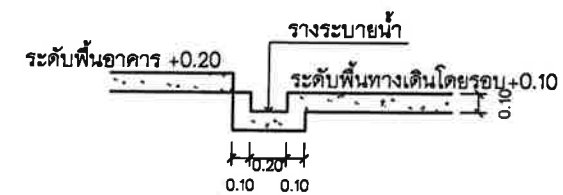



พร้อมห้องทำงาน
ขนาด 7.00x48.00 เมตร

สำรวจ

เขียนแบบ

นายสุพร จำปาเนียม
พนักงานจ้าง

วิศวกร

น.ส.เกศินี วันงาม
วิศวกรอิสระ ชำนาญการ

หัวหน้าฝ่ายแบบแผนและก่อสร้าง

นายวิฑูรย์ นุชพุ่ม
หัวหน้าฝ่ายแบบแผนและก่อสร้าง
ร.ก.ผอ.๑๑๖ ๒๕๖๓-๒๕๖๕
ผู้อำนวยการกองช่าง

นายไชยวัฒน์ สวัสดิ์
ผู้อำนวยการกองช่าง

ปลัดเทศบาล


นางกานดา นามสง่า
ปลัดเทศบาล

อนุมัติ


นายสันติชัย ดังสวานี
นายกเทศมนตรีตำบลเมืองแก

เลขที่แบบ ๕ 24/2565

วันที่

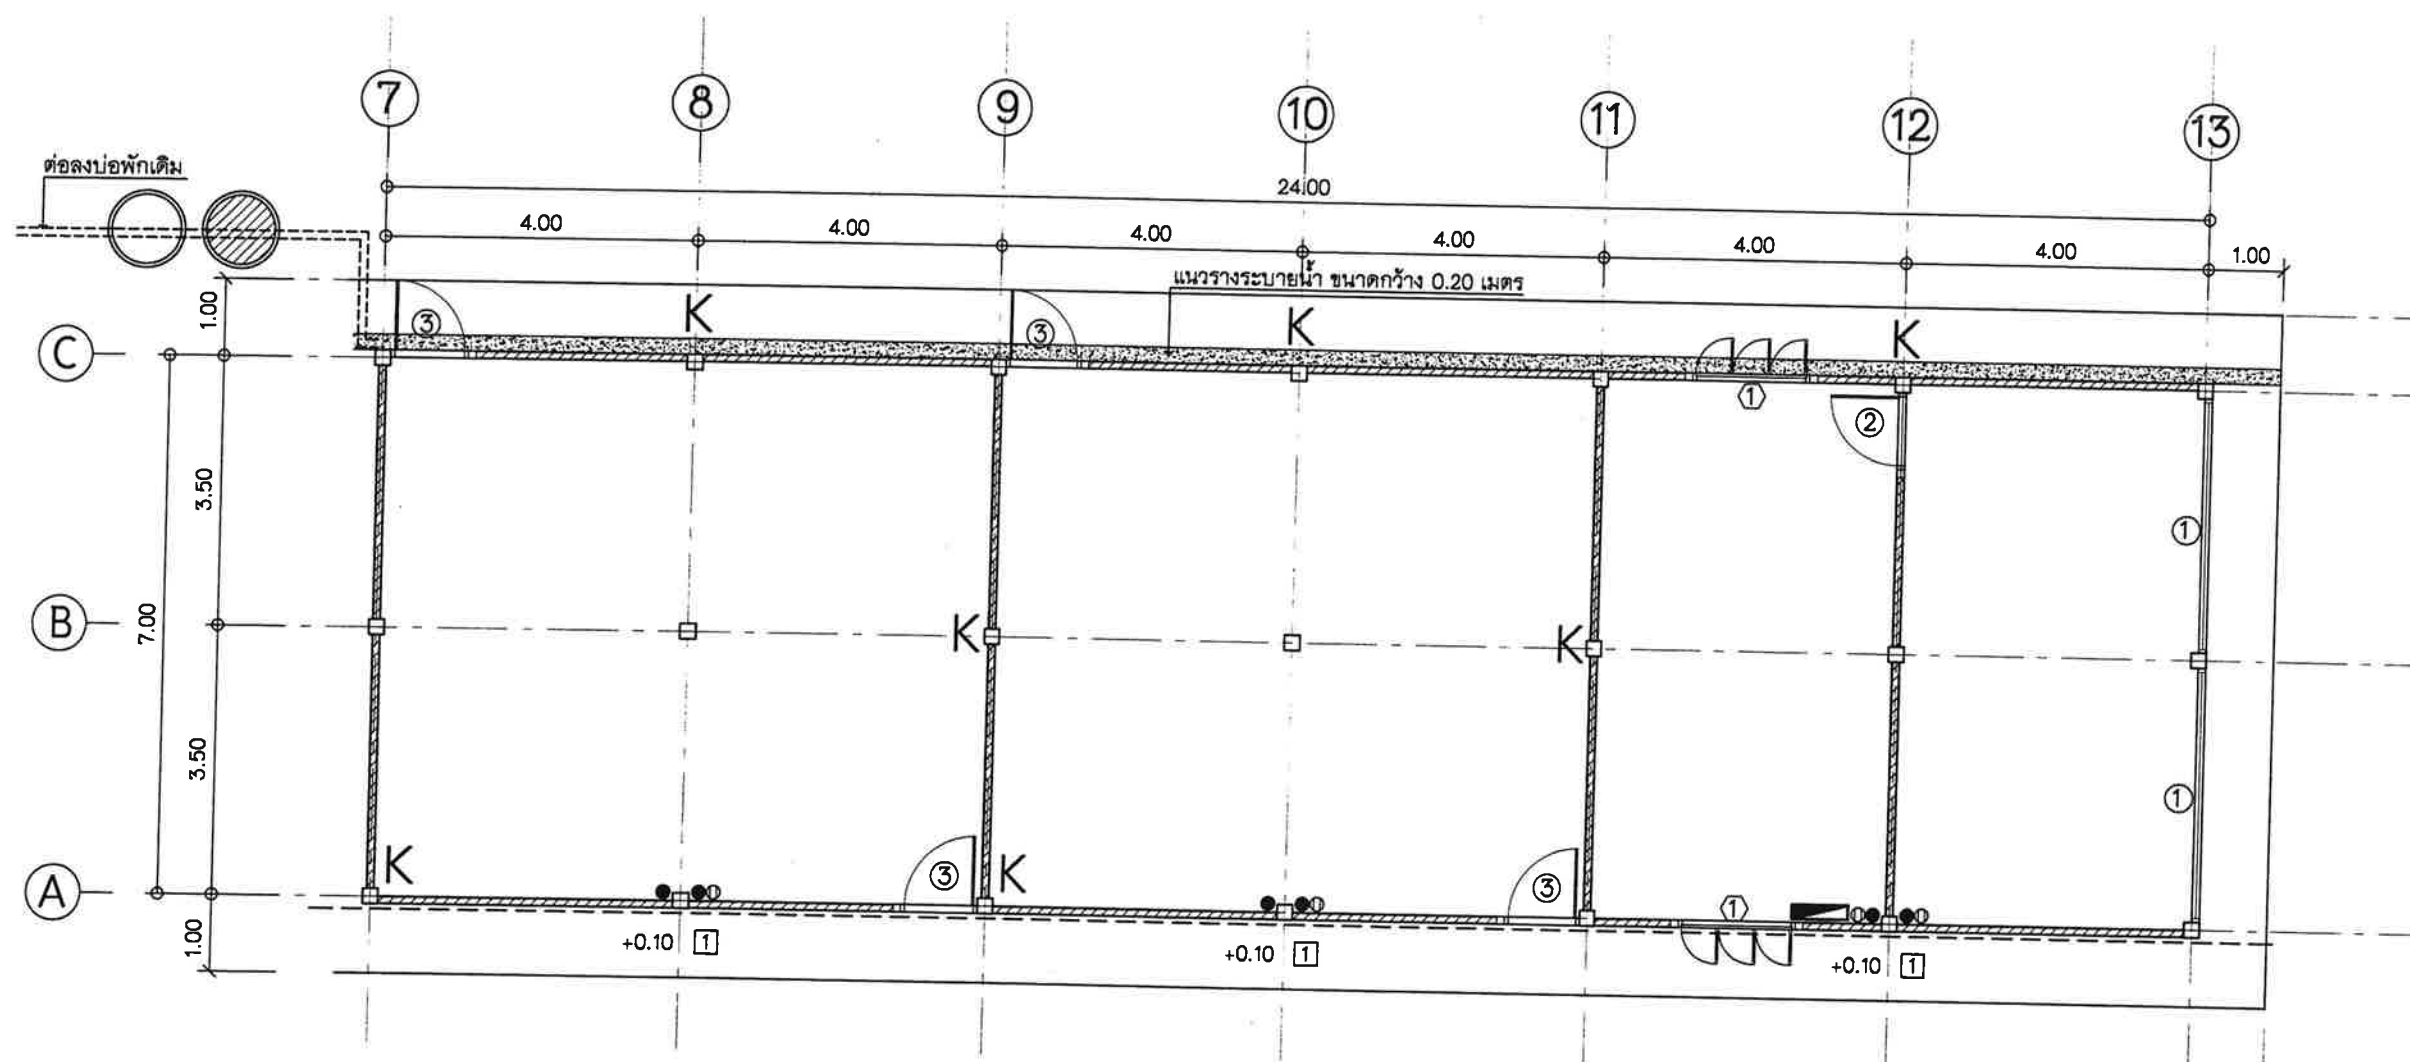

หมายเหตุ

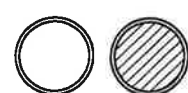


1. บ่อเกรอะ-บ่อซึม ขนาด 1.20 เมตร จำนวน 5 วง/บ่อ

2. ท่อน้ำประปา PVC. ขนาดตามแบบชั้นคุณภาพ 13.5

K 3. ก๊อบบอลสนามปากเลียบสายยาว ขนาด 1/2"

แปลนสุขาภิบาล

มาตราส่วน 1:100

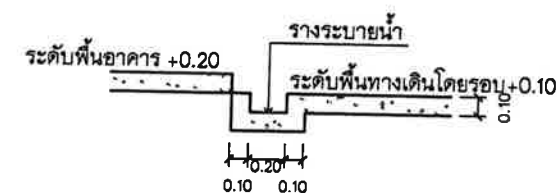



บันทึกข้อความ

ส่วนราชการ กองช่าง

ที่ ๕๒๗ /๒๕๖๕

วันที่ ๒๗ กรกฎาคม ๒๕๖๕

เรื่อง ประมาณราคาโครงการก่อสร้างโรงเรียนพักสัตว์ พร้อมห้องทำงาน ขนาด ๗.๐๐ x ๔๘.๐๐ ม.

เรียน ผู้อำนวยการกองช่าง/ปลัดเทศบาล/นายกเทศมนตรี

ตามที่ได้รับมอบหมายให้ดำเนินการจัดทำประมาณราคา โครงการก่อสร้างโรงเรียนพักสัตว์ พร้อมห้องทำงาน ขนาด ๗.๐๐ x ๔๘.๐๐ ม. นั้น

บัดนี้ กองช่าง ได้ดำเนินการเสร็จเรียบร้อยแล้ว เห็นควรนำเรียนผู้บริหาร เพื่อโปรดทราบ และกองสาธารณสุขและสิ่งแวดล้อม ดำเนินการในส่วนที่เกี่ยวข้องต่อไป

จึงเรียนมาเพื่อโปรดทราบ

(นางสาวเกศินี วันงาม)

วิศวกรโยธาชำนาญการ

วิชา นุชพุ่ม
หัวหน้าฝ่ายแบบแผนและก่อสร้าง
รท. พอ. กองช่าง
๒๗ ก.ค. ๖๕

ราชการส่วนท้องถิ่นเทศบาลตำบลเมืองแกลง

[illegible]

ส่วนราชการเทศบาลตำบลเมืองแกลง

รายการประมาณการโครงการก่อสร้างโรงเรียนพักสัตว์ พร้อมห้องทำงาน ขนาด 7.00 x 48.00 ม.

รายการก่อสร้างโครงการก่อสร้างโรงเรียนพักสัตว์ พร้อมห้องทำงาน ขนาด 7.00 x 48.00 ม.

สถานที่ก่อสร้างศูนย์ควบคุมคุณภาพผลผลิต

ราชการส่วนท้องถิ่นเทศบาลตำบลเมืองแกลง

ลำดับ ที่	รายการ	จำนวน	หน่วย	ราคาวัสดุ		ค่าแรงงาน		รวมค่าแรง และวัสดุ	หมายเหตุ
				ราคา/หน่วย	จำนวนเงิน	ราคา/หน่วย	จำนวนเงิน		
1	หมวดงานโครงสร้าง								
	1.1 งานโครงสร้าง ค.ส.ล.								
	1.1.1 งานฐานราก F1 ขนาด 1.00x1.00 ม. (จำนวน 39 ฐาน)								
	- ขุดดิน ถมกลับ	42.90	ลบ.ม.	-	-	125.00	5,362.50	5,362.50	
	- ทราบดีบราดน้ำอัดแน่น	2.44	ลบ.ม.	514.02	1,254.21	91.00	222.04	1,476.25	
	- คอนกรีตหยาบ 1:3:5	2.15	ลบ.ม.	1,850.00	3,977.50	398.00	855.70	4,833.20	
	- คอนกรีตผสมเสร็จ 210 กก./ตร.ชม.	12.87	ลบ.ม.	2,112.15	27,183.37	391.00	5,032.17	32,215.54	
	- เหล็กเสริม ขนาด Ø12 มม. (DB12)	951.21	กก.	21.31	20,270.29	3.30	3,138.99	23,409.28	
	- ลวดผูกเหล็ก	28.54	กก.	70.09	2,000.37	-	-	2,000.37	
	- ไม้แบบหล่อคอนกรีต	34.32	ลบ.ฟ.	400.00	13,728.00	-	-	13,728.00	
	- ค่าแรงงานประกอบไม้แบบหล่อคอนกรีต	46.80	ตร.ม.	-	-	133.00	6,224.40	6,224.40	
	- ไม้คร่าวยึดไม้แบบ	10.30	ลบ.ฟ.	400.00	4,120.00	-	-	4,120.00	
	- ตะปู (nail)	11.70	กก.	36.45	426.47	-	-	426.47	
	รวมงานฐานราก F1 (จำนวน 39 ฐาน)				72,960.20		20,835.80	93,796.00	
	1.1.2 งานค่อม C1 ขนาด 0.20x0.20 ม. (จำนวน 39 ค่อม)								
	- คอนกรีตผสมเสร็จ 210 กก./ตร.ชม.	1.17	ลบ.ม.	2,112.15	2,471.22	391.00	457.47	2,928.69	
	- เหล็กเสริม ขนาด Ø12 มม. (DB12)	211.38	กก.	21.31	4,504.51	3.30	697.55	5,202.06	
	- เหล็กเสริม ขนาด Ø6 มม. (RB6)	43.68	กก.	27.89	1,218.24	4.10	179.09	1,397.32	
	- ลวดผูกเหล็ก	7.65	กก.	70.09	536.31	-	-	536.31	
	- ไม้แบบหล่อคอนกรีต	15.99	ลบ.ฟ.	400.00	6,396.00	-	-	6,396.00	
	- ค่าแรงงานประกอบไม้แบบหล่อคอนกรีต	21.84	ตร.ม.	-	-	133.00	2,904.72	2,904.72	
	- ไม้คร่าวยึดไม้แบบ	4.80	ลบ.ฟ.	400.00	1,920.00	-	-	1,920.00	
	- ตะปู (nail)	5.46	กก.	36.45	199.02	-	-	199.02	
	รวมงานค่อม C1 (จำนวน 39 ค่อม)				17,245.29		4,238.83	21,484.12	
	1.1.3 งานเสา C1 ขนาด 0.20x0.20 ม. (จำนวน 39 ต้น)								
	- คอนกรีตผสมเสร็จ 210 กก./ตร.ชม.	6.29	ลบ.ม.	2,112.15	13,285.42	391.00	2,459.39	15,744.81	
	- เหล็กเสริม ขนาด Ø12 มม. (DB12)	553.65	กก.	21.31	11,798.28	3.30	1,827.05	13,625.33	
	- เหล็กเสริม ขนาด Ø6 มม. (RB6)	140.61	กก.	27.89	3,921.61	4.10	576.50	4,498.11	
	- ลวดผูกเหล็ก	20.83	กก.	70.09	1,459.97	-	-	1,459.97	
	- ไม้แบบหล่อคอนกรีต	83.47	ลบ.ฟ.	400.00	33,388.00	-	-	33,388.00	

ส่วนราชการเทศบาลตำบลเมืองแกลง

รายการประมาณการโครงการก่อสร้างโรงเรียนพักสัตว์ พร้อมห้องทำงาน ขนาด 7.00 x 48.00 ม.

รายการก่อสร้างโครงการก่อสร้างโรงเรียนพักสัตว์ พร้อมห้องทำงาน ขนาด 7.00 x 48.00 ม.

สถานที่ก่อสร้างศูนย์ควบคุมคุณภาพผลผลิต

ราชการส่วนท้องถิ่นเทศบาลตำบลเมืองแกลง

ลำดับ ที่	รายการ	จำนวน	หน่วย	ราคาวัสดุ		ค่าแรงงาน		รวมค่าแรง และวัสดุ	หมายเหตุ
				ราคา/หน่วย	จำนวนเงิน	ราคา/หน่วย	จำนวนเงิน		
	- ค่าแรงงานประกอบไม้แบบหล่อคอนกรีต	114.40	ตร.ม.	-	-	133.00	15,215.20	15,215.20	
	- ไม้คร่าวยึดไม้แบบ	25.04	ลบ.ฟ.	400.00	10,016.00	-	-	10,016.00	
	- ตะปู (nail)	28.60	กก.	36.45	1,042.47	-	-	1,042.47	
	รวมงานเสา C1 (จำนวน 39 ต้น)				74,911.76		20,078.14	94,989.90	
	1.1.4 งานคาน GB ขนาด 0.15x0.35 ม.								
	- คอนกรีตผสมเสร็จ 210 กก./ตร.ม.	10.80	ลบ.ม.	2,112.15	22,811.22	391.00	4,222.80	27,034.02	
	- เหล็กเสริม ขนาด Ø12 มม. (DB12)	724.00	กก.	21.31	15,428.44	3.30	2,389.20	17,817.64	
	- เหล็กเสริม ขนาด Ø6 มม. (RB6)	308.16	กก.	27.89	8,594.58	4.10	1,263.46	9,858.04	
	- ลวดผูกเหล็ก	30.96	กก.	70.09	2,169.99	-	-	2,169.99	
	- ไม้แบบหล่อคอนกรีต	95.50	ลบ.ฟ.	400.00	38,200.00	-	-	38,200.00	
	- ค่าแรงงานประกอบไม้แบบหล่อคอนกรีต	130.90	ตร.ม.	-	-	133.00	17,409.70	17,409.70	
	- ไม้คร่าวยึดไม้แบบ	28.65	ลบ.ฟ.	400.00	11,460.00	-	-	11,460.00	
	- ตะปู (nail)	32.73	กก.	36.45	1,192.83	-	-	1,192.83	
	รวมงานคาน GB				99,857.06		25,285.16	125,142.21	
	1.1.5 งานพื้น GS ทหนา 0.10 ม.								
	- ปรับเกลี่ยแต่งและบดอัดคันทางเดิม	1.00	งาน	-	-	13,000.00	13,000.00	13,000.00	
	พื้นที่โดยรอบ								
	- ดินถมพร้อมบดอัดพื้นที่โดยรอบ	410.00	ลบ.ม.	100.00	41,000.00	99.00	40,590.00	81,590.00	
	หนาเฉลี่ย 0.70 ม.								
	- ทรายัดแน่นชุ่มน้ำ	56.25	ลบ.ม.	514.02	28,913.63	99.00	5,568.75	34,482.38	
	- คอนกรีตผสมเสร็จ 210 กก./ตร.ม.	47.25	ลบ.ม.	2,112.15	99,799.09	391.00	18,474.75	118,273.84	
	- wire mesh 4 มม. @ 0.20 ม. #	450.00	ตร.ม.	38.00	17,100.00	5.00	2,250.00	19,350.00	
	รวมงานพื้น GS				186,812.71		79,883.50	266,696.21	
	รวมงานโครงสร้าง ค.ส.ถ.				451,787.02		150,321.43	602,108.45	
	1.2 งานโครงหลังคาเหล็ก								
	- เหล็ก C 100x50x20x2.3 มม.- 23.5 กก.	102.00	ท่อน	900.00	91,800.00	235.00	23,970.00	115,770.00	
	- เหล็ก C 150x50x20x2.3 มม.- 29.5 กก.	32.00	ท่อน	1,110.00	35,520.00	295.00	9,440.00	44,960.00	
	- SAG ROD ขนาด Ø15 มม.(RB15)	203.22	กก.	32.04	6,511.17	3.30	670.63	7,181.79	
	- ทาสีกันสนิม	405.12	ตร.ม.	35.00	14,179.20	35.00	14,179.20	28,358.40	
	- ทาสีน้ำมัน (2 รอบ)	405.12	ตร.ม.	45.00	18,230.40	38.00	15,394.56	33,624.96	
	รวมงานเหล็กโครงพรรณ				166,240.77		63,654.39	229,895.15	

ส่วนราชการเทศบาลตำบลเมืองแกลง

รายการประมาณการโครงการก่อสร้างโรงเรียนพักสัตรี พร้อมห้องทำงาน ขนาด 7.00 x 48.00 ม.

รายการก่อสร้างโครงการก่อสร้างโรงเรียนพักสัตรี พร้อมห้องทำงาน ขนาด 7.00 x 48.00 ม.

สถานที่ก่อสร้างศูนย์ควบคุมคุณภาพผลผลิต

ราชการส่วนท้องถิ่นเทศบาลตำบลเมืองแกลง

ลำดับ ที่	รายการ	จำนวน	หน่วย	ราคาวัสดุ		ค่าแรงงาน		รวมค่าแรง และวัสดุ	หมายเหตุ
				ราคา/หน่วย	จำนวนเงิน	ราคา/หน่วย	จำนวนเงิน		
2	หมวดงานสถาปัตยกรรม								
	2.1 งานหลังคา								
	- หลังคากระเบื้องลอนคู่ ขนาด 0.50x1.20 ม. ทน 5 มม. พร้อมอุปกรณ์	530.00	ตร.ม.	160.00	84,800.00	45.00	23,850.00	108,650.00	
	- ครอบสัน	110.00	แผ่น	45.00	4,950.00	45.00	4,950.00	9,900.00	
	- ไม้เชิงชายสำเร็จรูป + ปั่นลมสำเร็จรูป	122.00	ม.	123.00	15,006.00	73.00	8,906.00	23,912.00	
	- รางรับน้ำฝนสังกะสี 6"	100.00	ม.	350.00	35,000.00	100.00	10,000.00	45,000.00	
	- ท่อต่อระบายน้ำ PVC พร้อมติดตั้ง	38.00	ม.	250.00	9,500.00	-	-	9,500.00	
	รวมงานหลังคา				149,256.00		47,706.00	196,962.00	
	2.2 งานผนังและประตู								
	- ผนังก่ออิฐบล็อก	120.00	ตร.ม.	145.00	17,400.00	80.00	9,600.00	27,000.00	
	- ฉาบปูนเรียบ	240.00	ตร.ม.	65.00	15,600.00	82.00	19,680.00	35,280.00	
	- ฉาบปูนโครงสร้าง	114.40	ตร.ม.	60.00	6,864.00	100.00	11,440.00	18,304.00	
	- ผนังยิปซัมบอร์ดกันชื้นหนา 9 มม.	21.00	ตร.ม.	350.00	7,350.00	100.00	2,100.00	9,450.00	
	พร้อมโครงคร่าวเหล็กชุบสังกะสี (กรุด้านเดียว)								
	- เหล็กกล่อง 2"x2.3 มม. - 20.04 กก.	117.00	ท่อน	762.00	89,154.00	200.00	23,400.00	112,554.00	
	- แผงลวดตาข่าย ขนาด 2" ลวดเบอร์ 11	230.00	ตร.ม.	170.00	39,100.00	60.00	13,800.00	52,900.00	
	- บล็อกเตลา ขนาด 2"	30.00	ชุด	180.00	5,400.00	35.00	1,050.00	6,450.00	
	- กลอนเหล็ก ขนาด 6"	10.00	ชุด	70.00	700.00	35.00	350.00	1,050.00	
	- ทาสีกันสนิม	140.40	ตร.ม.	35.00	4,914.00	35.00	4,914.00	9,828.00	
	- ทาสีน้ำมัน (2 รอบ)	140.40	ตร.ม.	45.00	6,318.00	38.00	5,335.20	11,653.20	
	- ประตู 1 พร้อมอุปกรณ์	2.00	ชุด	11,000.00	22,000.00	3,000.00	6,000.00	28,000.00	
	- ประตู 2 พร้อมอุปกรณ์	1.00	ชุด	2,500.00	2,500.00	500.00	500.00	3,000.00	
	- หน้าต่าง 1 พร้อมอุปกรณ์	2.00	ชุด	5,000.00	10,000.00	1,500.00	3,000.00	13,000.00	
	รวมงานผนังและประตู				227,300.00		101,169.20	328,469.20	
	2.3 งานตกแต่งพื้น								
	- พื้นผิวเรียบขัดยา	450.00	ตร.ม.	-	-	61.00	27,450.00	27,450.00	
	รวมงานตกแต่งพื้น				-		27,450.00	27,450.00	
	2.4 งานทาสี								
	- ทาสีน้ำพลาสติก	354.40	ตร.ม.	90.00	31,896.00	30.00	10,632.00	42,528.00	
	(ทาสีรองพื้นปูนใหม่ 1 รอบ สีจริง 2 รอบ)								
	รวมงานทาสี				31,896.00		10,632.00	42,528.00	

ส่วนราชการเทศบาลตำบลเมืองแกลง

รายการประมาณการโครงการก่อสร้างโรงเรียนพักสัตรี พร้อมห้องทำงาน ขนาด 7.00 x 48.00 ม.

รายการก่อสร้างโครงการก่อสร้างโรงเรียนพักสัตรี พร้อมห้องทำงาน ขนาด 7.00 x 48.00 ม.

สถานที่ก่อสร้างศูนย์ควบคุมคุณภาพผลผลิต

ราชการส่วนท้องถิ่นเทศบาลตำบลเมืองแกลง

ลำดับ ที่	รายการ	จำนวน	หน่วย	ราคาวัสดุ		ค่าแรงงาน		รวมค่าแรง และวัสดุ	หมายเหตุ
				ราคา/หน่วย	จำนวนเงิน	ราคา/หน่วย	จำนวนเงิน		
3	หมวดงานระบบไฟฟ้า								
	- แผงควบคุมกล่องเหล็ก ขนาด 4 ช่อง	1.00	ชุด	2,500.00	2,500.00	-	-	2,500.00	
	- ทวอโคมฟลูออเรสเซนต์	14.00	ชุด	350.00	4,900.00	-	-	4,900.00	
	ไม่มีกรอบ 36 วัตต์ เดี่ยว								
	- สวิตช์ไฟ	14.00	ตัว	40.00	560.00	-	-	560.00	
	- เติร์ปไฟฟ้าคู่	9.00	ตัว	40.00	360.00	-	-	360.00	
	- สายไฟ VAF 2 x 1.5 มม.	3.00	ม้วน	1,150.00	3,450.00	-	-	3,450.00	
	- สายไฟ VAF 2 x 10 มม.	50.00	เมตร	80.00	4,000.00	-	-	4,000.00	
	- ท่อ PVC และอุปกรณ์ต่อพ่วง	1.00	เหมา	4,000.00	4,000.00		-	4,000.00	
	- ค่าแรง	1.00	เหมา	-	-	8,000.00	8,000.00	8,000.00	
	รวมงานระบบไฟฟ้า				19,770.00		8,000.00	27,770.00	
4	หมวดงานระบบสุขาภิบาล								
	- งานเดินระบบท่อประปา พร้อมอุปกรณ์	1.00	งาน	12,000.00	12,000.00	3,000.00	3,000.00	15,000.00	
	- บ่อเกรอะ - บ่อซึมพร้อมอุปกรณ์	2.00	ชุด	6,000.00	12,000.00	2,000.00	4,000.00	16,000.00	
	รวมงานระบบท่อประปา				24,000.00		7,000.00	31,000.00	
รวมราคางานที่ 1-4					1,070,249.79		415,933.01	1,486,182.80	
Factor F								1.3025	
รวมทั้งหมด								1,935,753.10	
ค่าใช้จ่ายพิเศษ (ป้ายโครงการ)								4,500.00	
รวมค่าก่อสร้างทั้งสิ้น								1,940,253.10	
ขอใช้								1,938,000.00	
หนึ่งล้านเก้าแสนสามหมื่นแปดพันบาทถ้วน									

หมายเหตุ

ราคาค่าวัสดุและค่าแรงงาน ได้มาจาก

.....พาณิชย์จังหวัดระยอง เดือนพฤษภาคม ๒๕๖๕

.....บัญชีค่าแรงงาน / ดำเนินการสำหรับการถอดแบบคำนวณราคากลางงานก่อสร้าง ฉบับปรับปรุงเดือนตุลาคม ๒๕๖๐

ลงชื่อ

ผู้ประมาณราคา

(นางสาวเกศณี วันงาม)

วิศวกรโยธาชำนาญการ

ลงชื่อ

ผู้ตรวจสอบ


(นายวิมล นุชคุ้ม)

หัวหน้าฝ่ายแบบแผนและก่อสร้าง

รักษาการผู้อำนวยการกองช่าง

แผนที่โครงการก่อสร้างโรงเรือนผักสั้ว พร้อมห้องทำงาน ขนาด 7.00 x 48.00 เมตร

พิกัด 12.895769673315664, 101.67542103424425

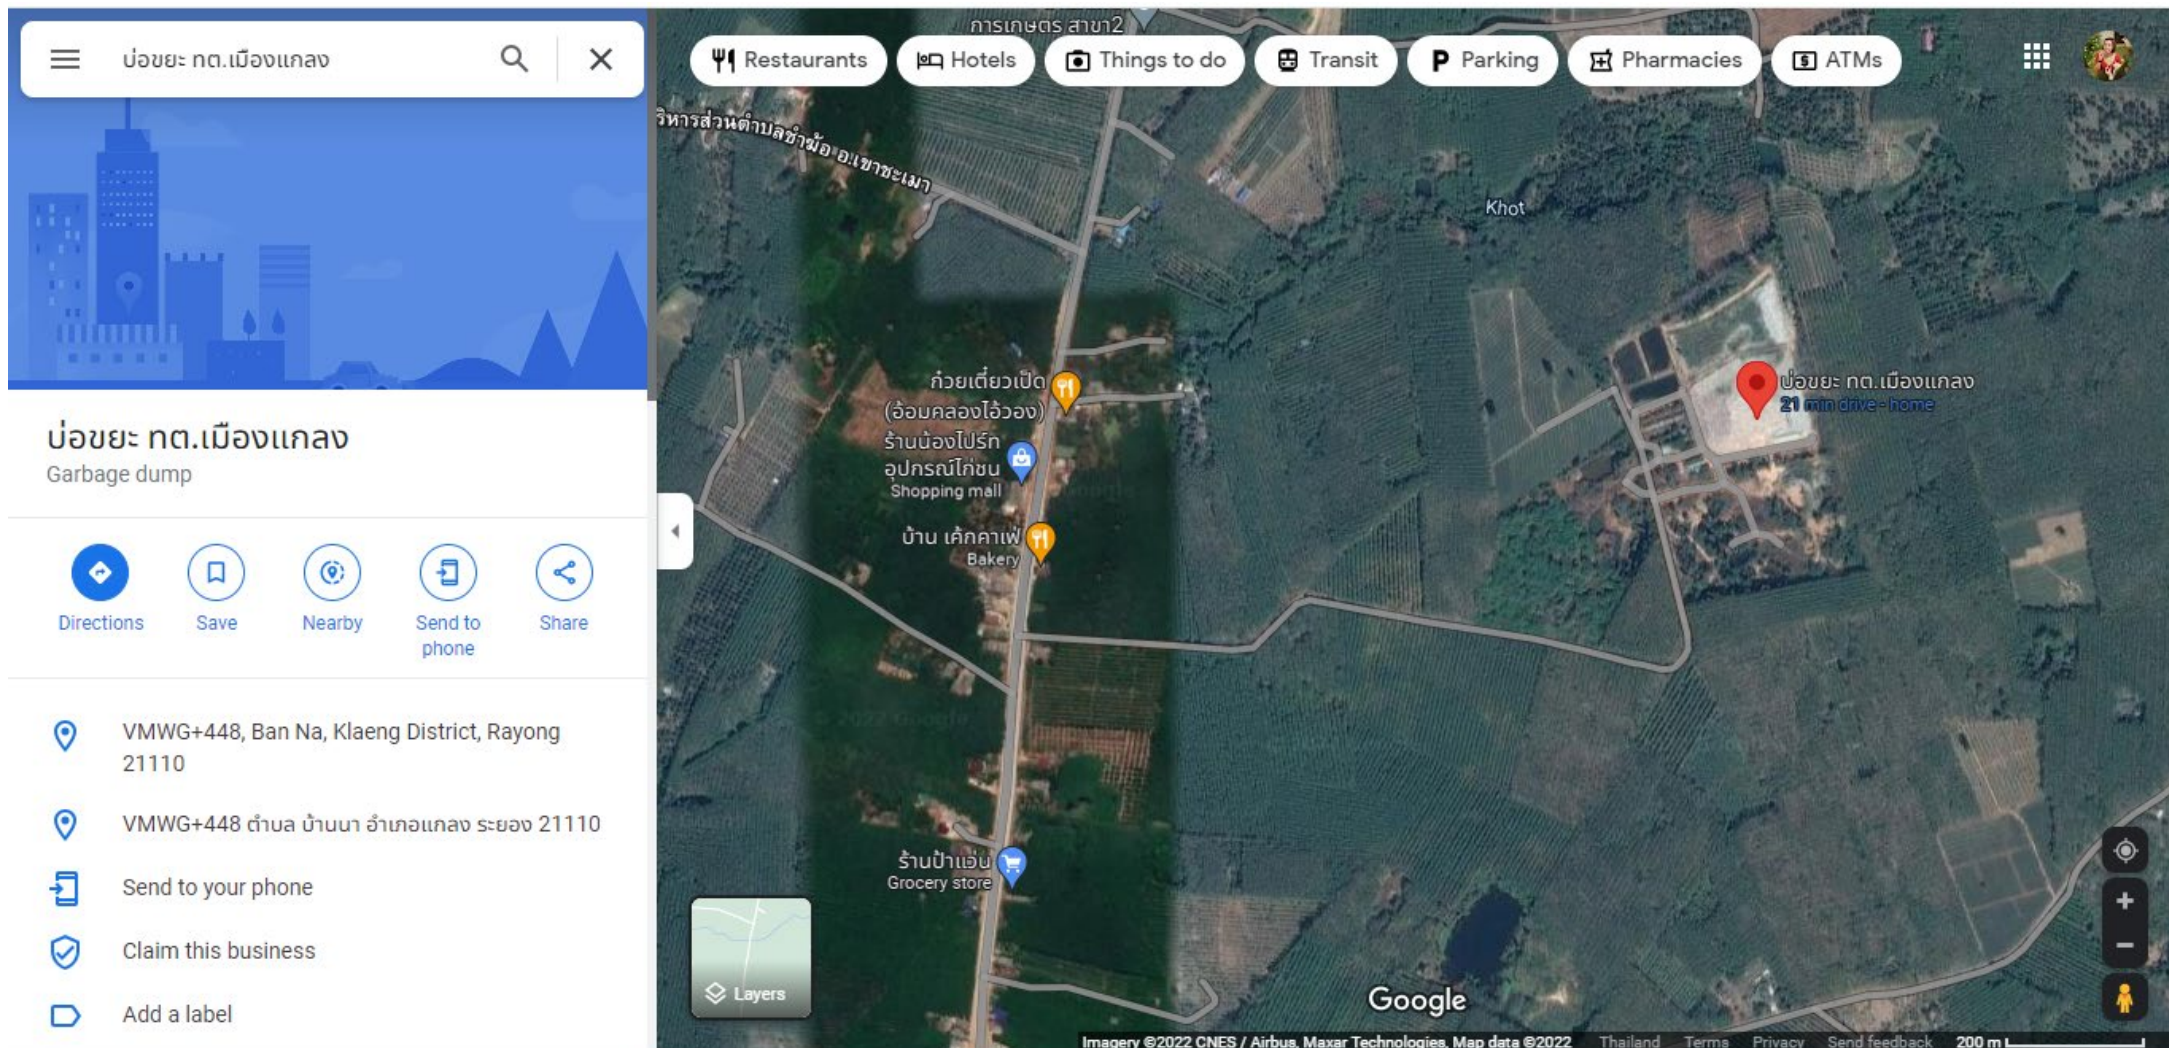

ที่ รย ๕๒๑๐๖/๑๕๖



สำนักงานเทศบาลตำบลเมืองกลาง
ถนนเทศบาล ๒ อ.แกลง รย ๒๑๑๑๐

๑๕ สิงหาคม ๒๕๖๕

เรื่อง ขอรับความยินยอมจากสภาเทศบาลตำบลบ้านนาให้เทศบาลตำบลเมืองกลางทำกิจการนอกเขต

เรียน นายกเทศมนตรีตำบลบ้านนา

สิ่งที่ส่งมาด้วย แบบแปลนโครงการก่อสร้างโรงเรียนพักสัตว์ พร้อมห้องทำงาน ขนาด ๗.๐๐ x ๔๘.๐๐ เมตร

ด้วย เทศบาลตำบลเมืองกลาง ได้มีแผนดำเนินการโครงการก่อสร้างโรงเรียนพักสัตว์ พร้อมห้องทำงาน ขนาด ๗.๐๐ x ๔๘.๐๐ เมตร เพื่อควบคุมสัตว์ที่ไม่มีเจ้าของในพื้นที่สาธารณะ วัด ชุมชน สถานที่ราชการ ไม่สร้างความเดือดร้อนให้กับประชาชน และเพื่อควบคุมและป้องกันโรคพิษสุนัขบ้า และโรคสัตว์สู่คนอื่น ๆ ที่อาจติดต่อมาสู่คน โดยดำเนินการก่อสร้าง ณ บริเวณศูนย์ควบคุมคุณภาพผลผลิตเทศบาลตำบลเมืองกลาง อำเภอแกลง จังหวัดระยอง ซึ่งพื้นที่ดังกล่าวอยู่ในเขตความรับผิดชอบของเทศบาลตำบลบ้านนา

เทศบาลตำบลเมืองกลาง จึงมีความจำเป็นในการขอรับความยินยอมจากสภาเทศบาลตำบลบ้านนาให้เทศบาลตำบลเมืองกลาง ทำกิจการนอกเขตโครงการก่อสร้างโรงเรียนพักสัตว์ พร้อมห้องทำงาน ขนาด ๗.๐๐ x ๔๘.๐๐ เมตร เพื่อให้เป็นไปตามพระราชบัญญัติเทศบาล พ.ศ. ๒๔๙๖ และที่แก้ไขเพิ่มเติม (ฉบับที่ ๑๓) พ.ศ. ๒๕๖๒ บทที่ ๓ ทวิ การทำกิจการนอกเขตเทศบาลและการทำกรร่วมกับบุคคลอื่น มาตรา ๕๗ ทวิ เทศบาลอาจทำกิจการนอกเขต เมื่อ (๑) การนั้นจำเป็นต้องทำ และเป็นการที่เกี่ยวข้องกับกิจการที่ดำเนินตามอำนาจหน้าที่อยู่ภายในเขตของตน (๒) ได้รับความยินยอมจากสภาเทศบาล คณะกรรมการสุขาภิบาล สภาจังหวัดหรือสภาตำบลแห่งท้องถิ่นที่เกี่ยวข้อง และ (๓) ได้รับอนุมัติจากรัฐมนตรีว่าการกระทรวงมหาดไทย

จึงเรียนมาเพื่อโปรดทราบและพิจารณาเสนอขอรับความยินยอมต่อสภาเทศบาลตำบลบ้านนา ผลเป็นประการใดโปรดแจ้งเทศบาลตำบลเมืองกลางทราบ และขอขอบคุณมา ณ โอกาสนี้

ขอแสดงความนับถือ

(นายสันติชัย ดังสวนิช)

นายกเทศมนตรีตำบลเมืองกลาง

กองสาธารณสุขและสิ่งแวดล้อม

โทร. ๐-๓๘๖๗-๕๒๒๒ ต่อ ๑๑๓

โทรสาร ๐-๓๘๖๗-๑๒๐๙

ไปรษณีย์อิเล็กทรอนิกส์ saraban_๐๕๒๑๐๓๐๖@dla.go.th

www.muangklang.com